

### Betriebs- und Gestaltungskonzept Dorfstrasse / Dorfplatz


#### Legende

- Baum, bestehend | neu
- Naturstein, bestehend | neu
- Asphaltierte Fläche, öffentlich
- Begrünung | Bankett
- Befestigte Fläche, (i.d.R.) privat
- Randstein, abgesenkt
- Kandelaber
- Zu-/Wegfahrt, bestehend | neu
- Gebäude inkl. Dachaufsicht und Markierung Garageneinfahrt
- Mauer | offener Zaun | Hecke

M 1:500  
7. September 2023  
Situation, Nord

**raum.manufaktur.ag**  
raum.manufaktur.ag  
Feldstrasse 11A  
9000 St. Gallen  
071 555 03 10  
info@raummanufaktur.ch  
www.raummanufaktur.ch

Hintergrundkarte: Bundesamt für Landtopografie Jahr 2019  
Daten der amtlichen Vermessung vom 24. September 2021  
4.3104.004.300.320.04.02-K\_230907vw\_ame/le/stob

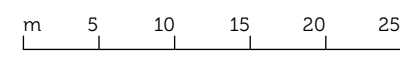

Parkplatz Kirche, Erweiterungsmöglichkeit nach Norden




Konzeptskizze Dorfplatz, M 1:1000



#### Normalprofil Segment A | M 1:100

Begegnungsfall LW-LW bei 20 km/h  
Nutzbare Fahrbahnbreite: 5.6 m, Lichttraumbreite: 6.2 m

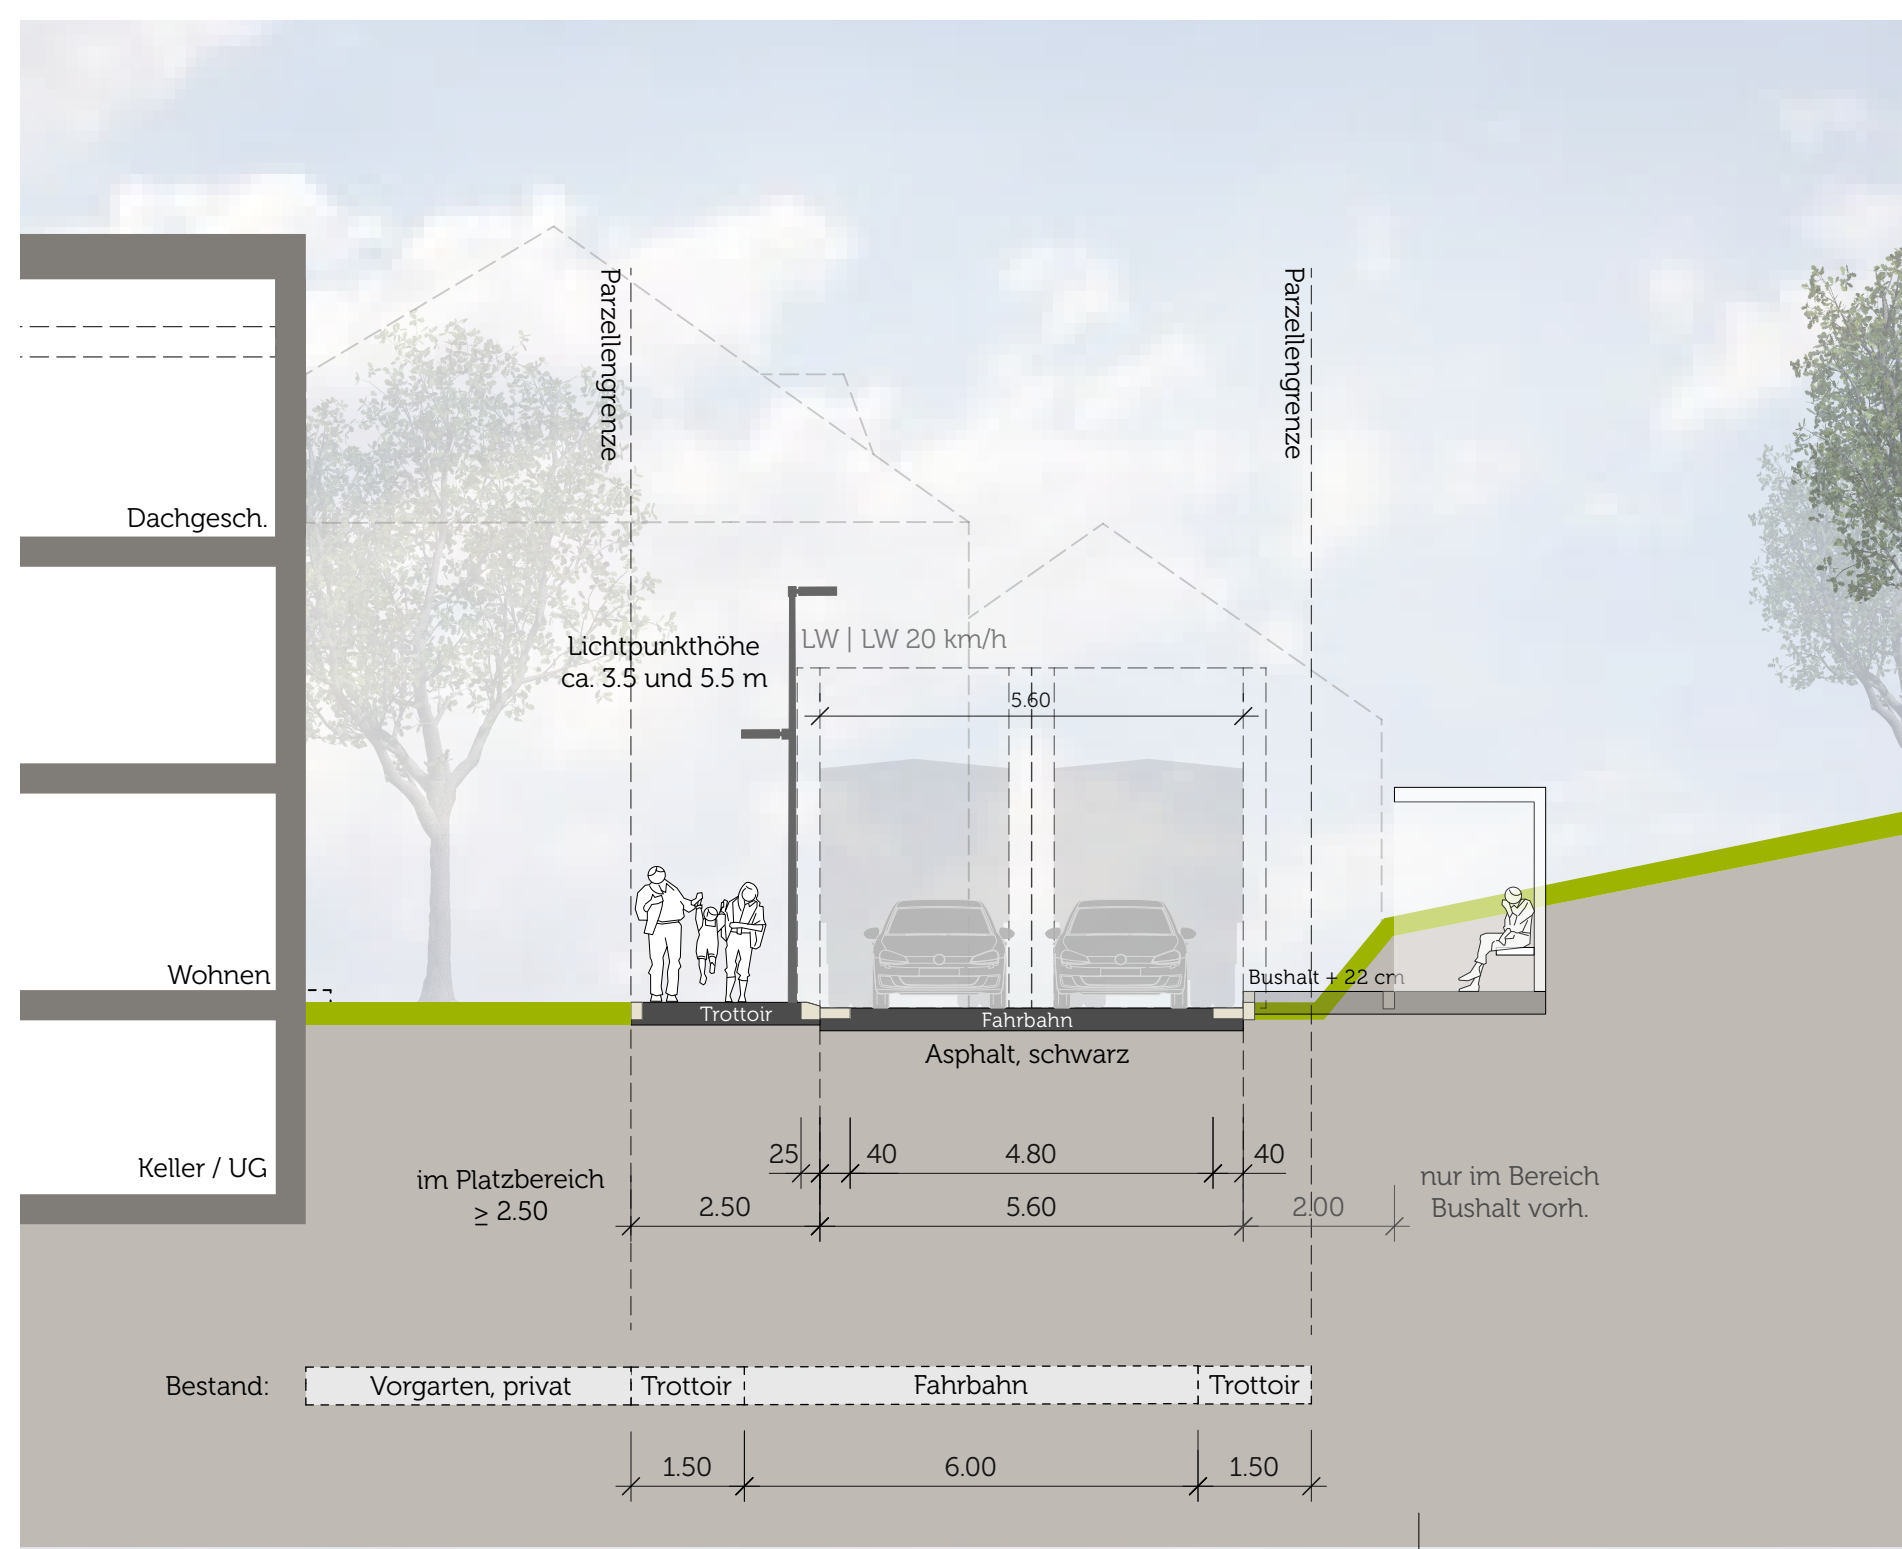

#### Normalprofil Segment B1 | M 1:100

Begegnungsfall LW-LW bei 20 km/h  
Nutzbare Fahrbahnbreite: 5.6 m, Lichttraumbreite: 6.2 m

