
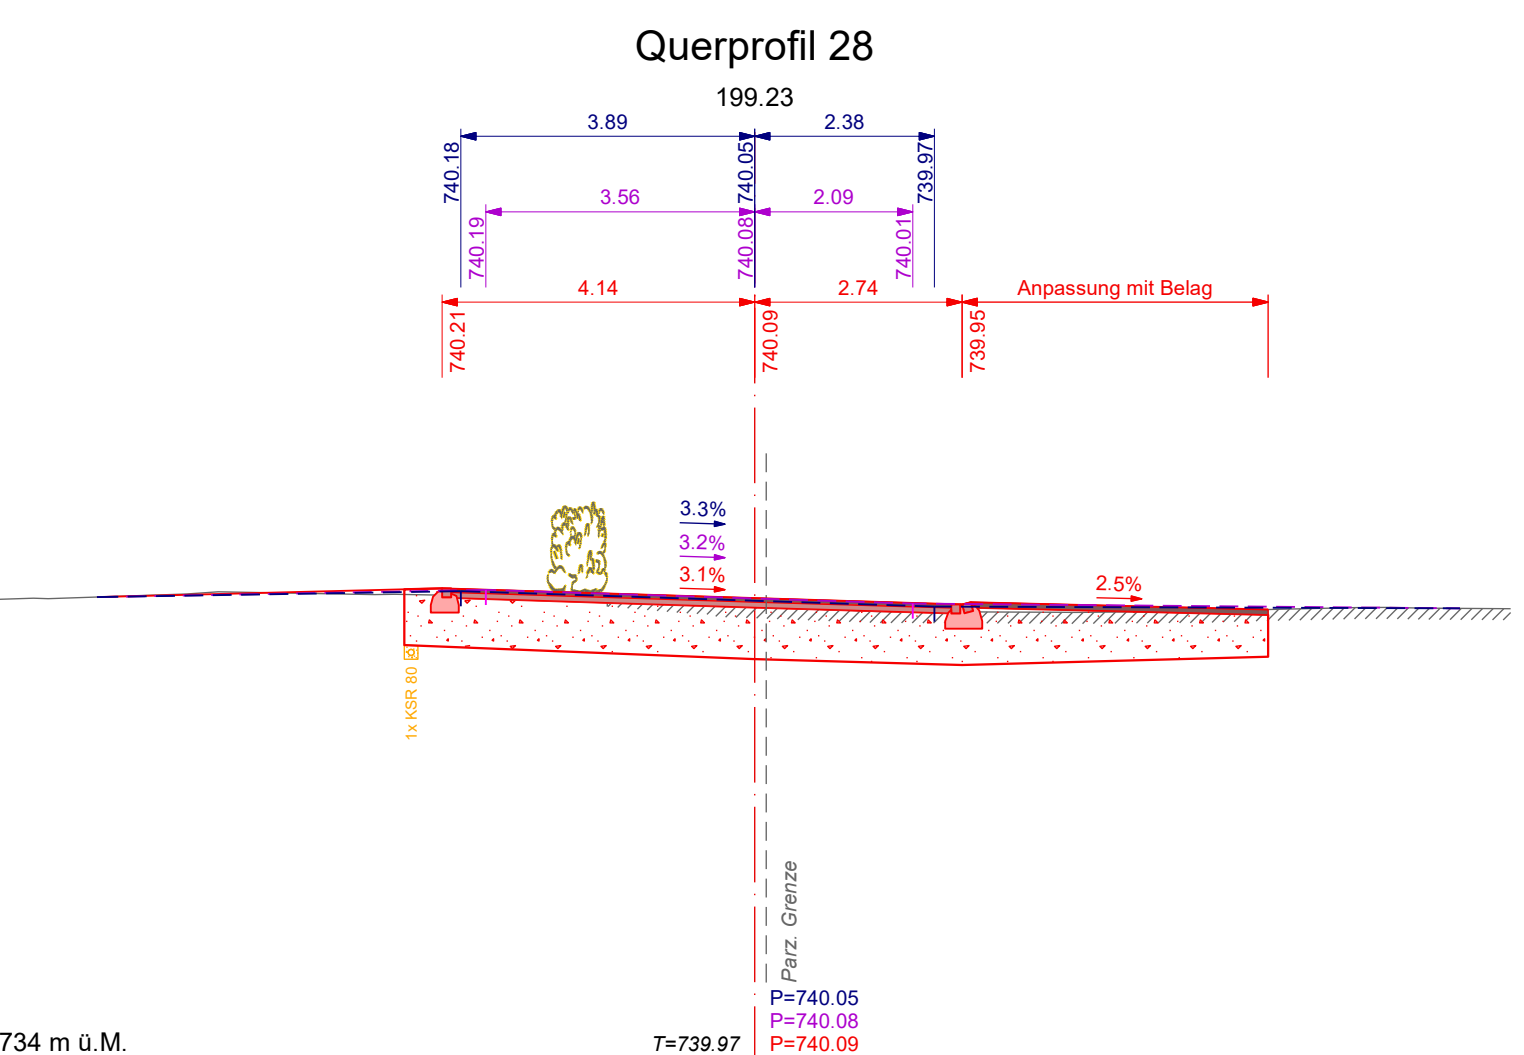
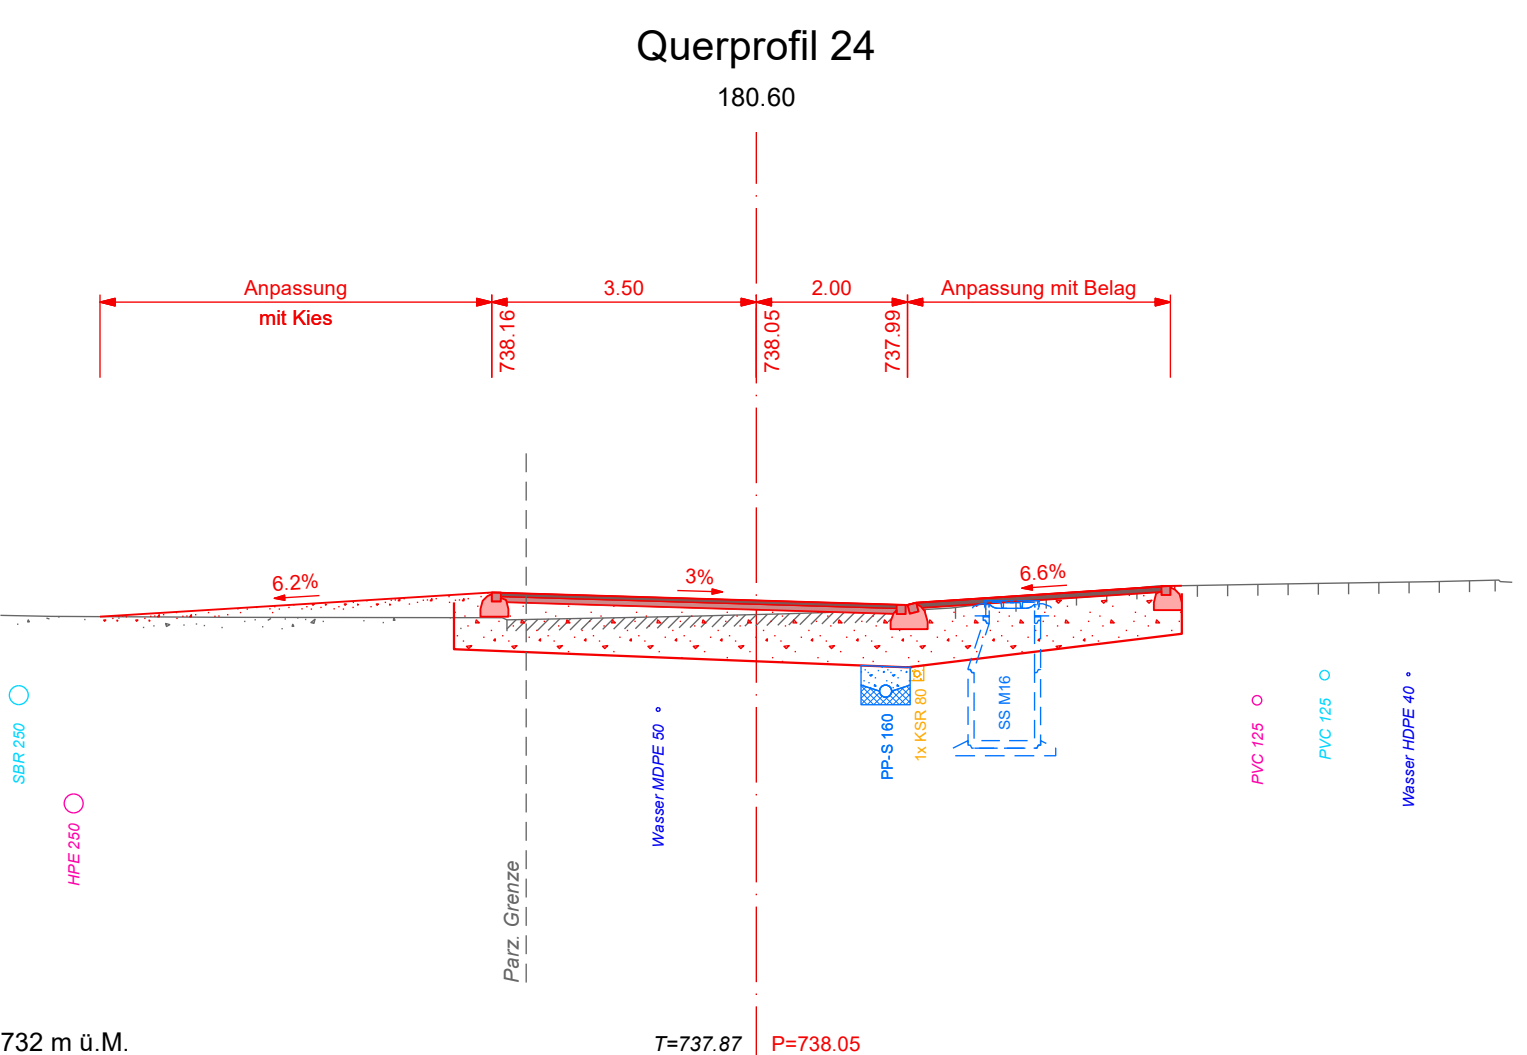
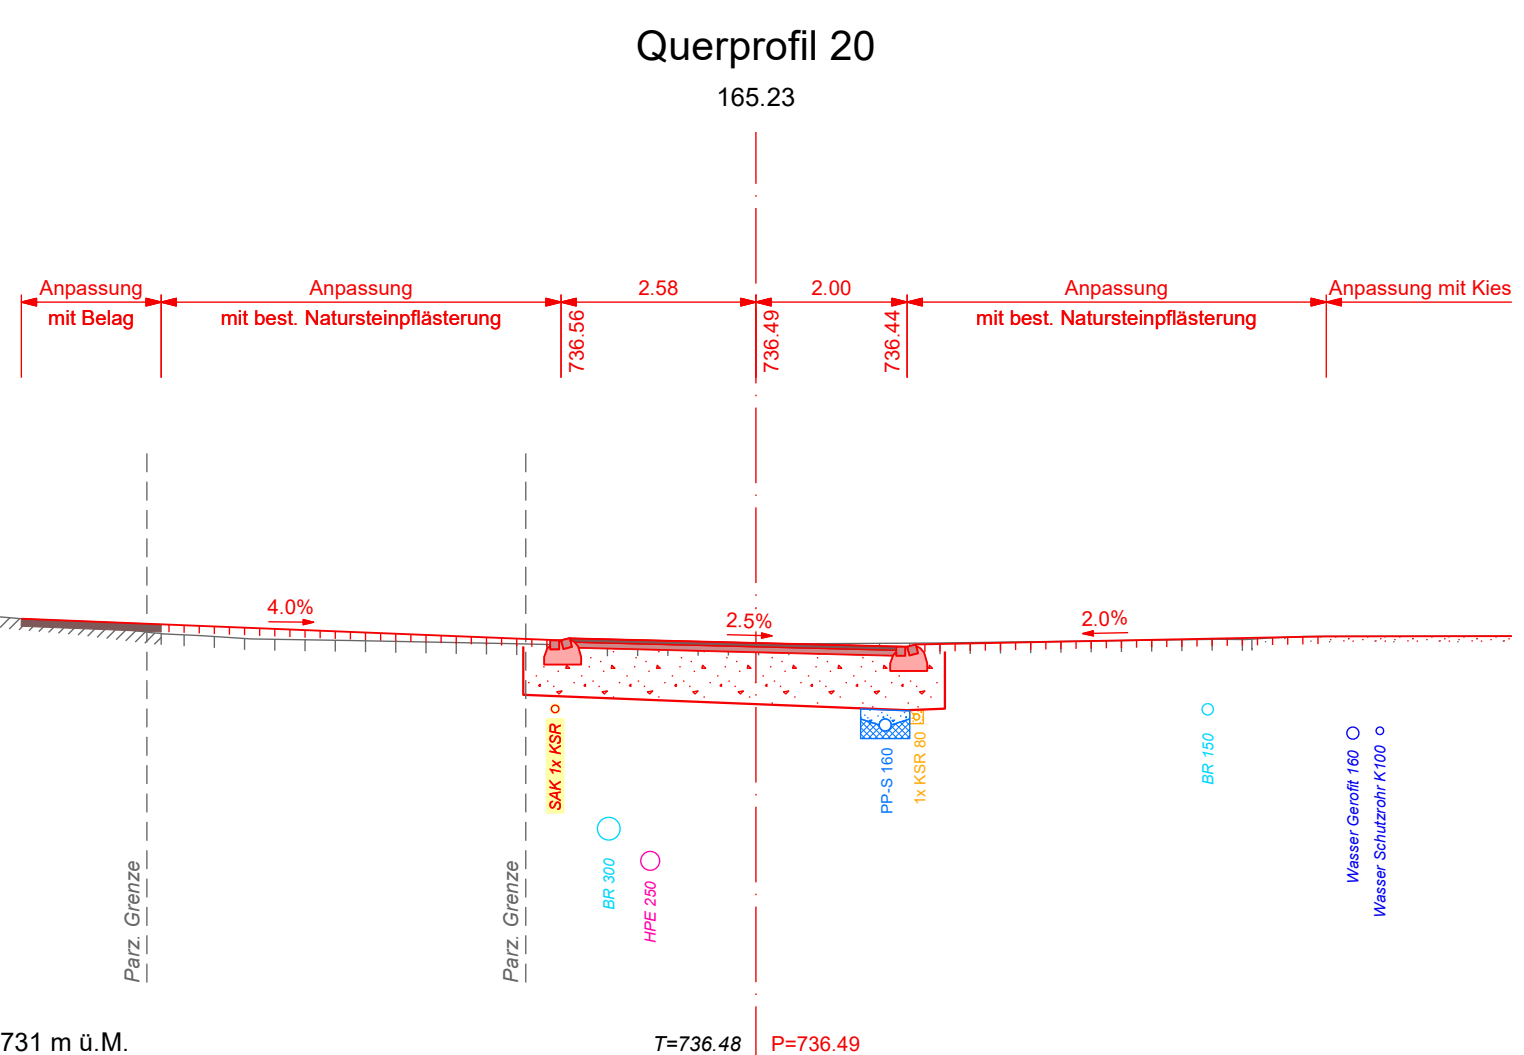
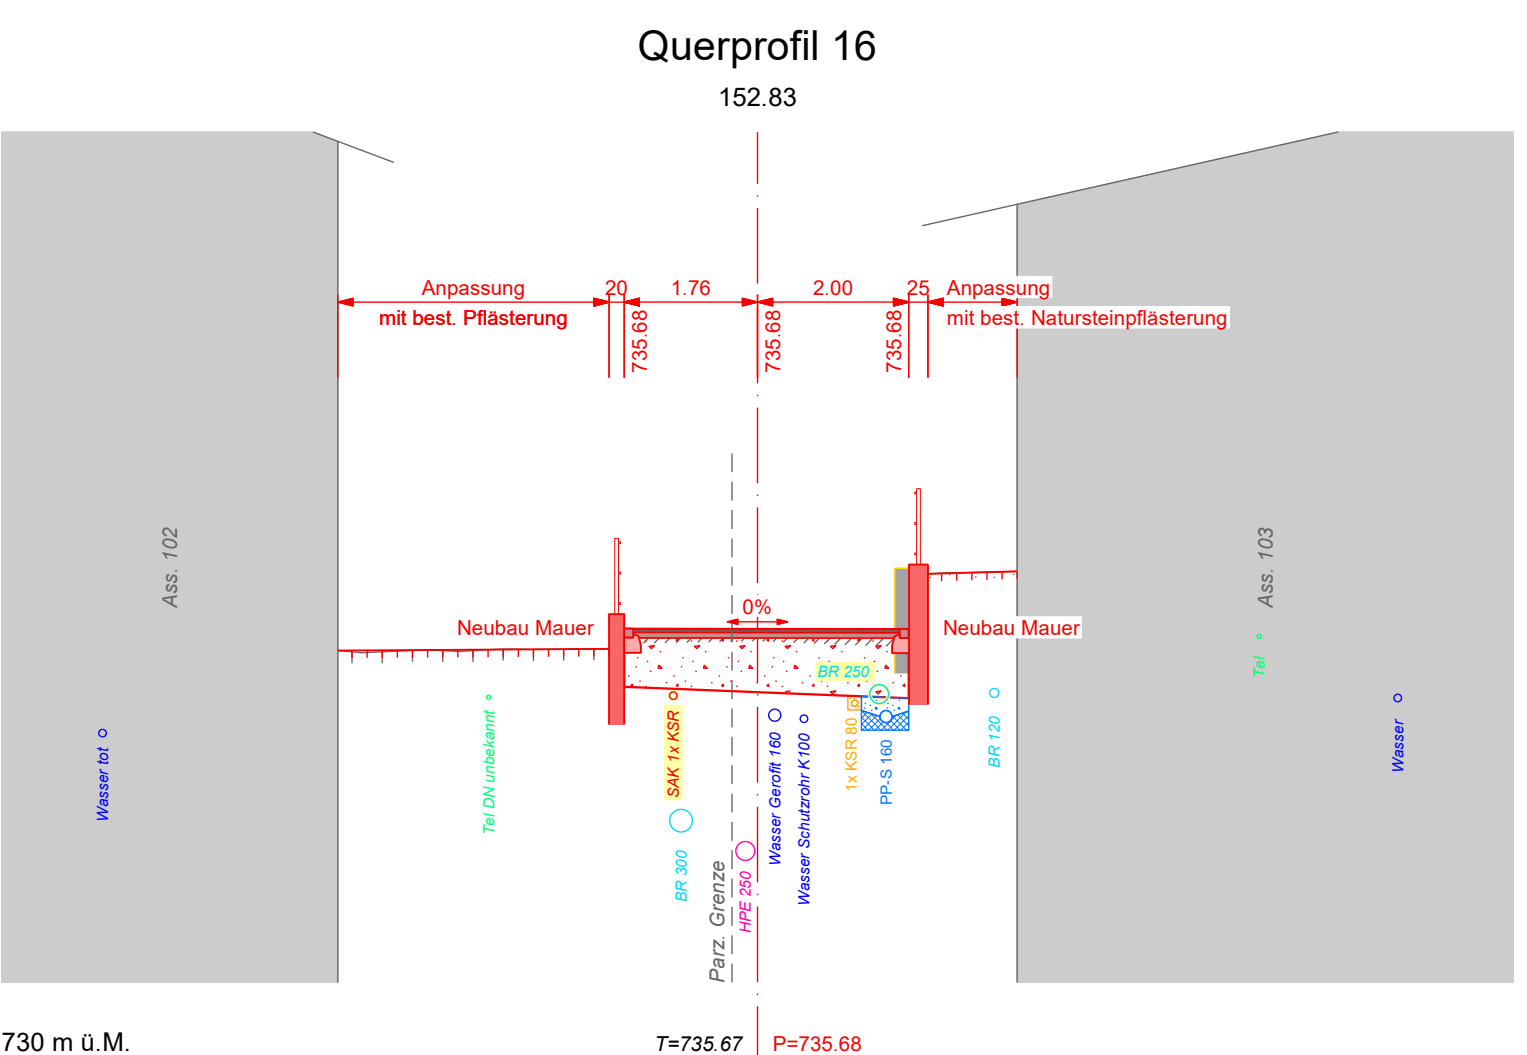
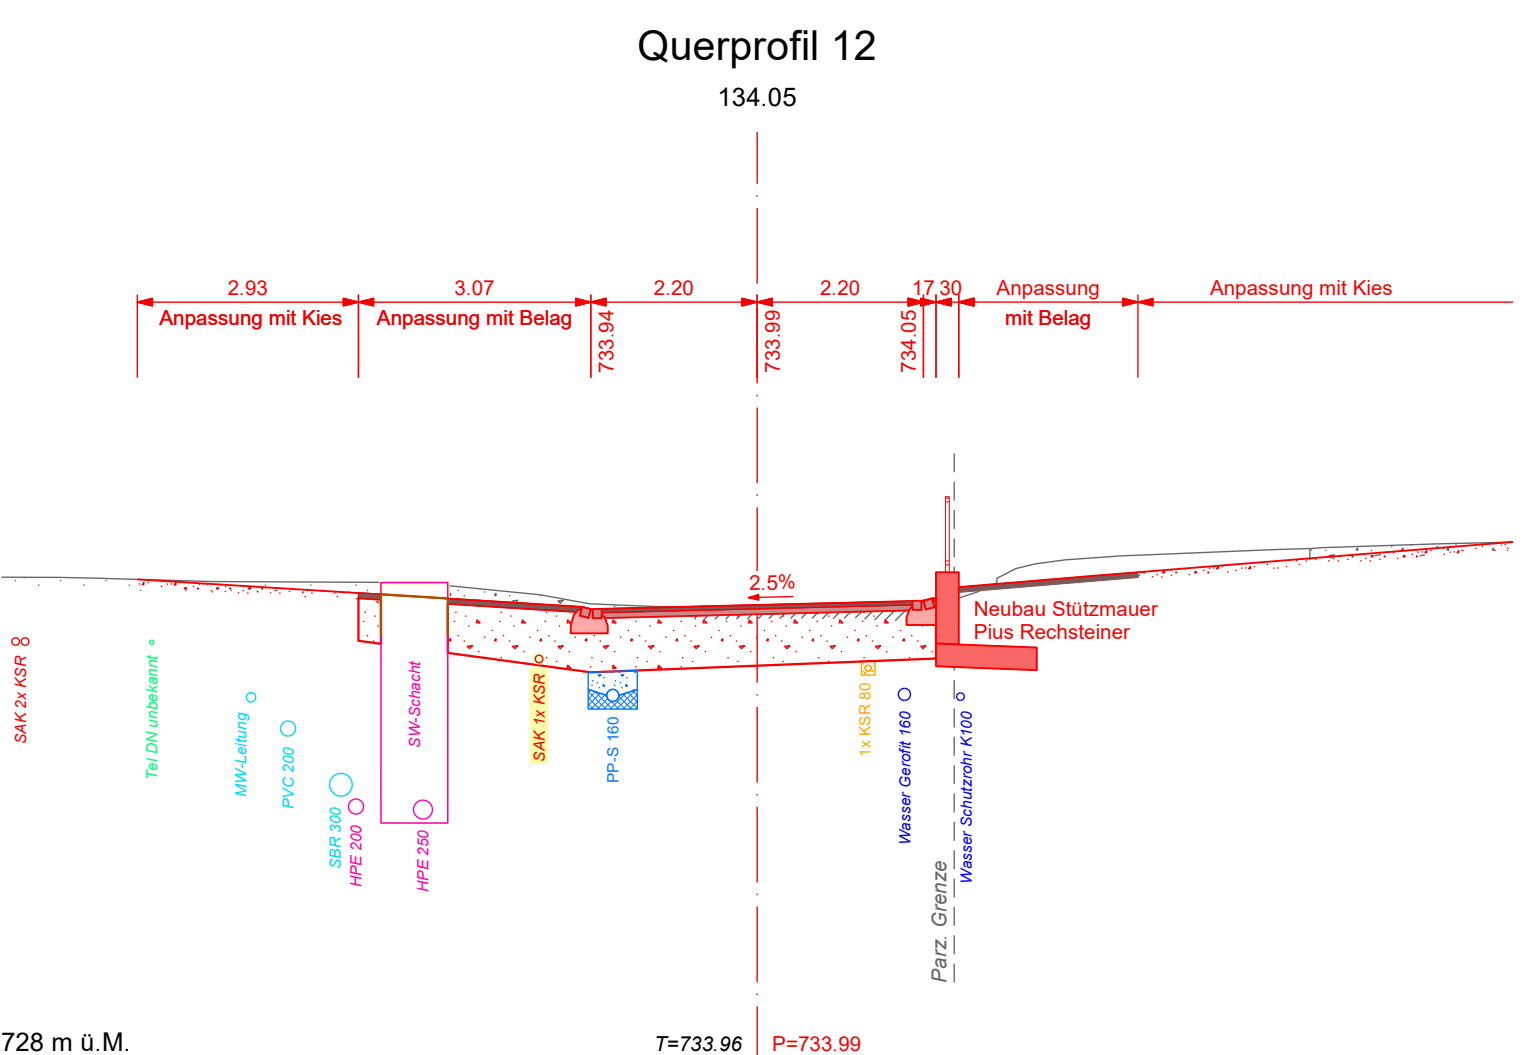
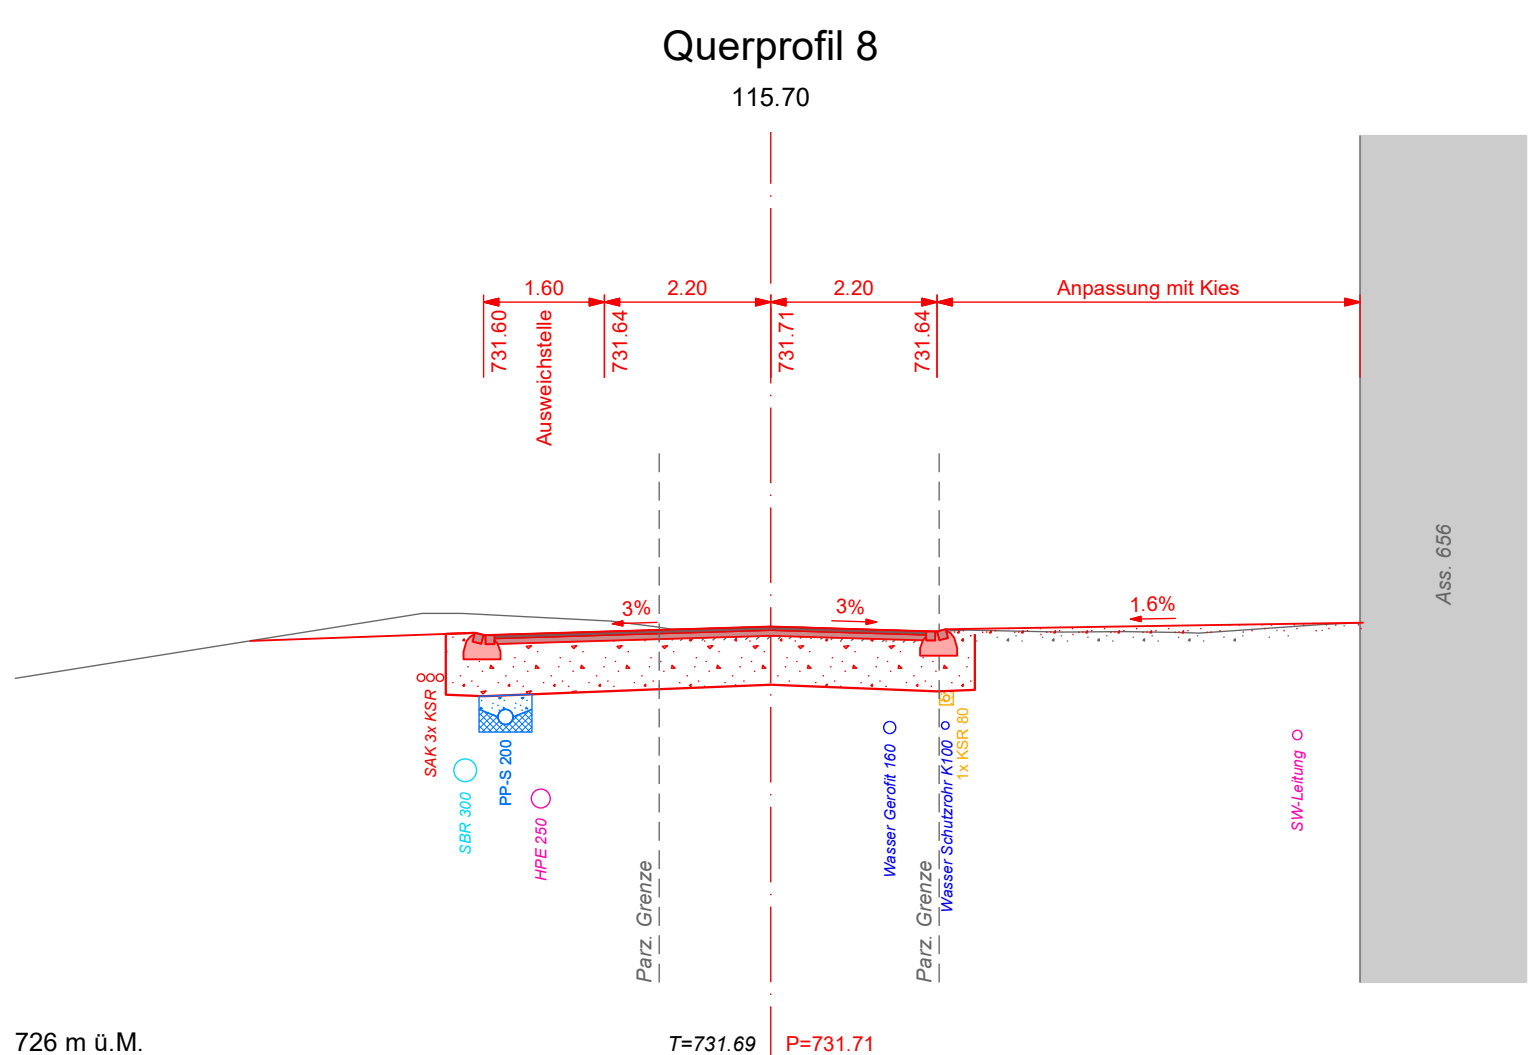
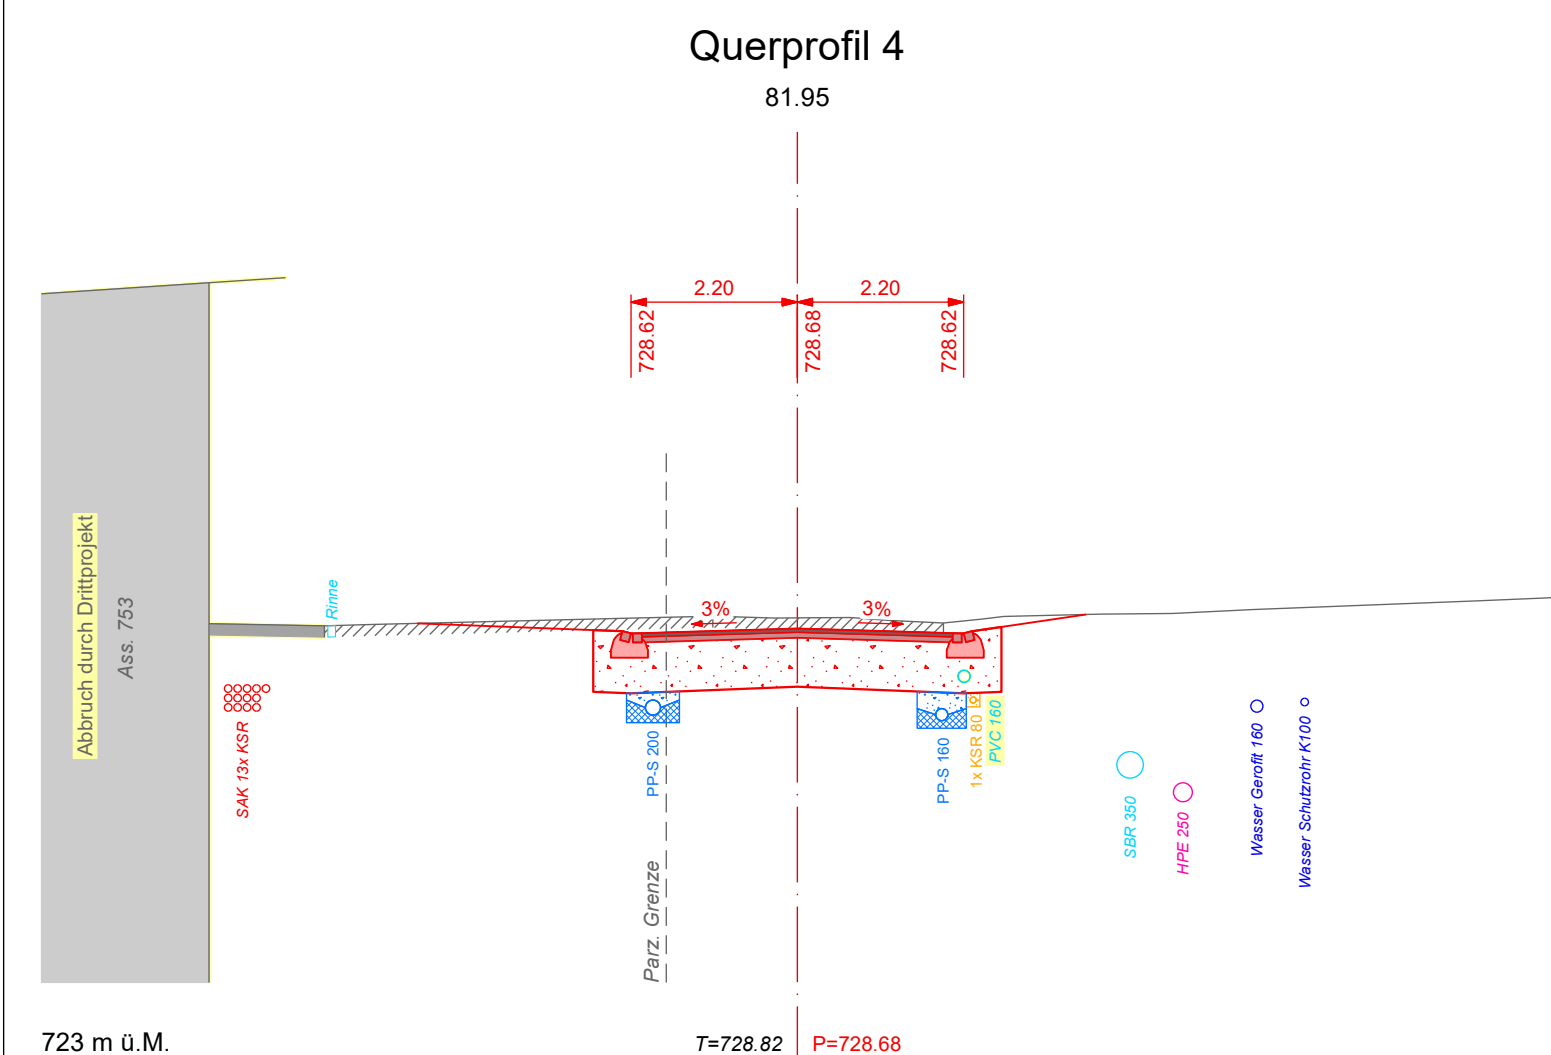
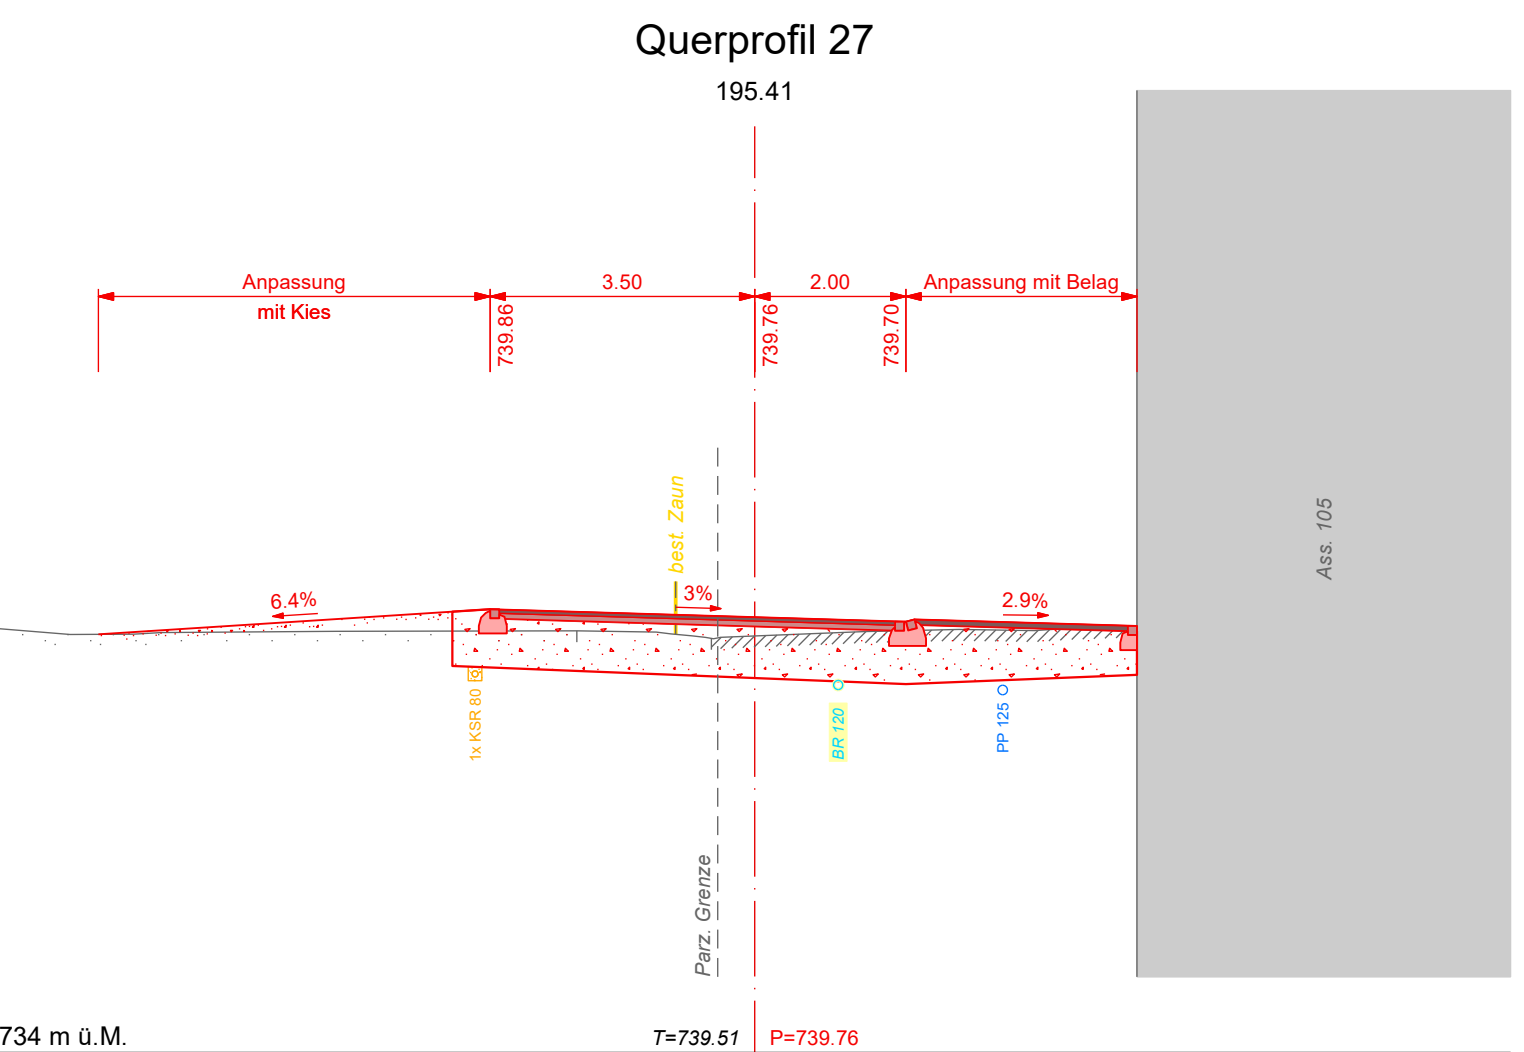
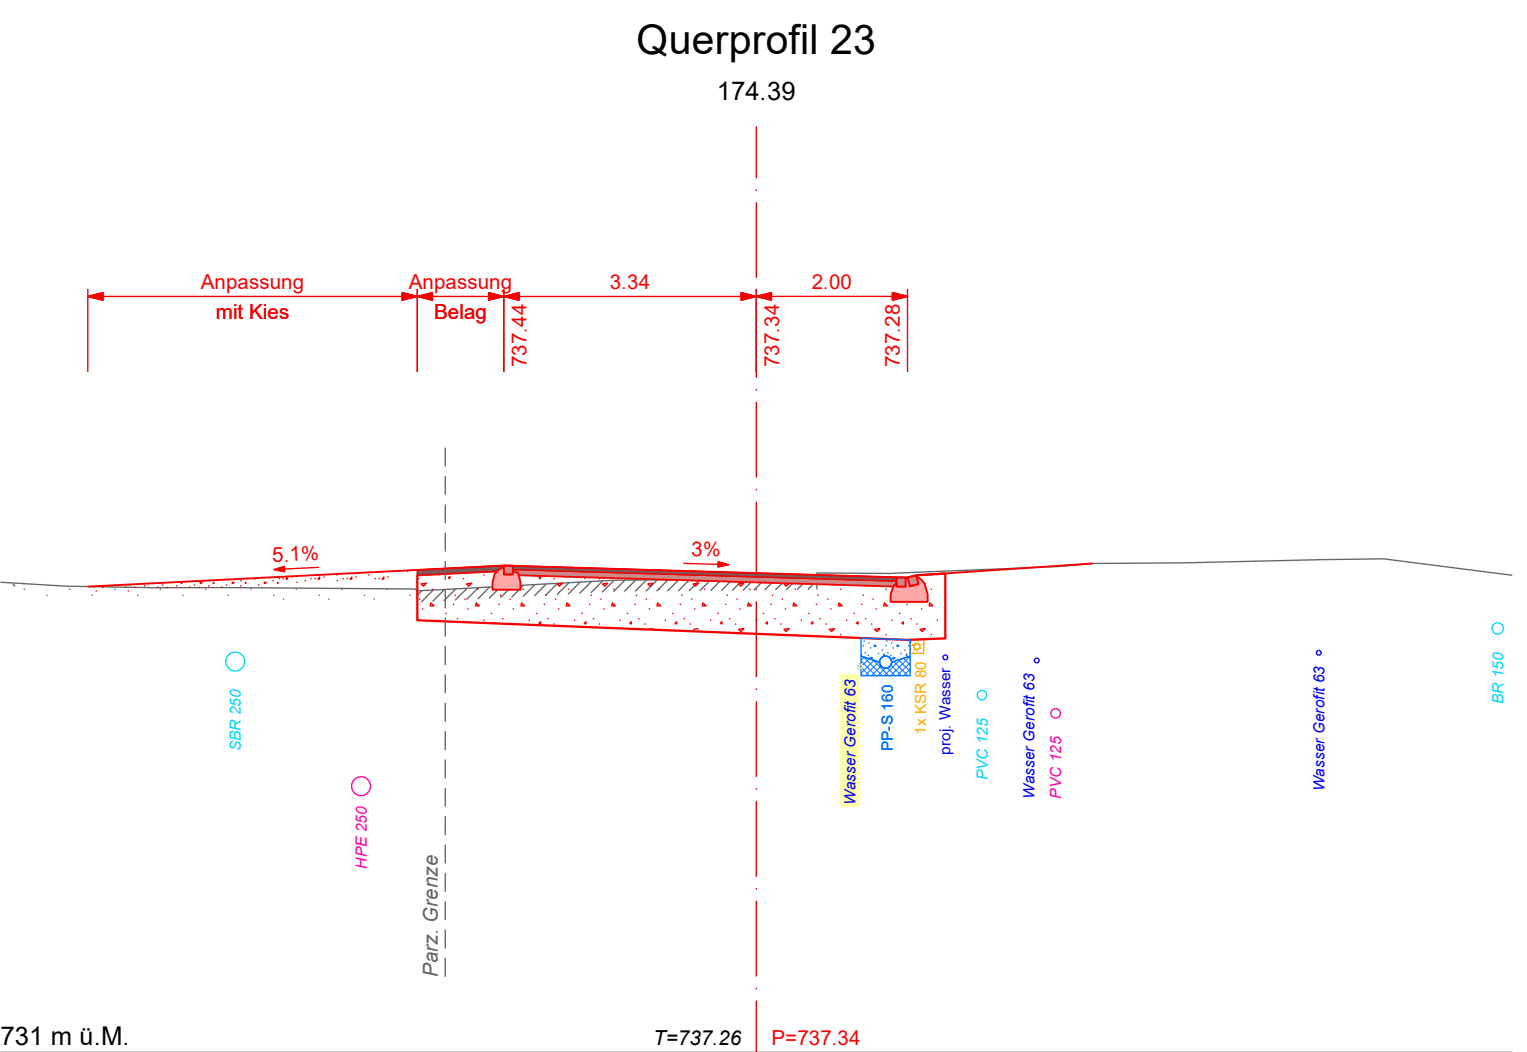
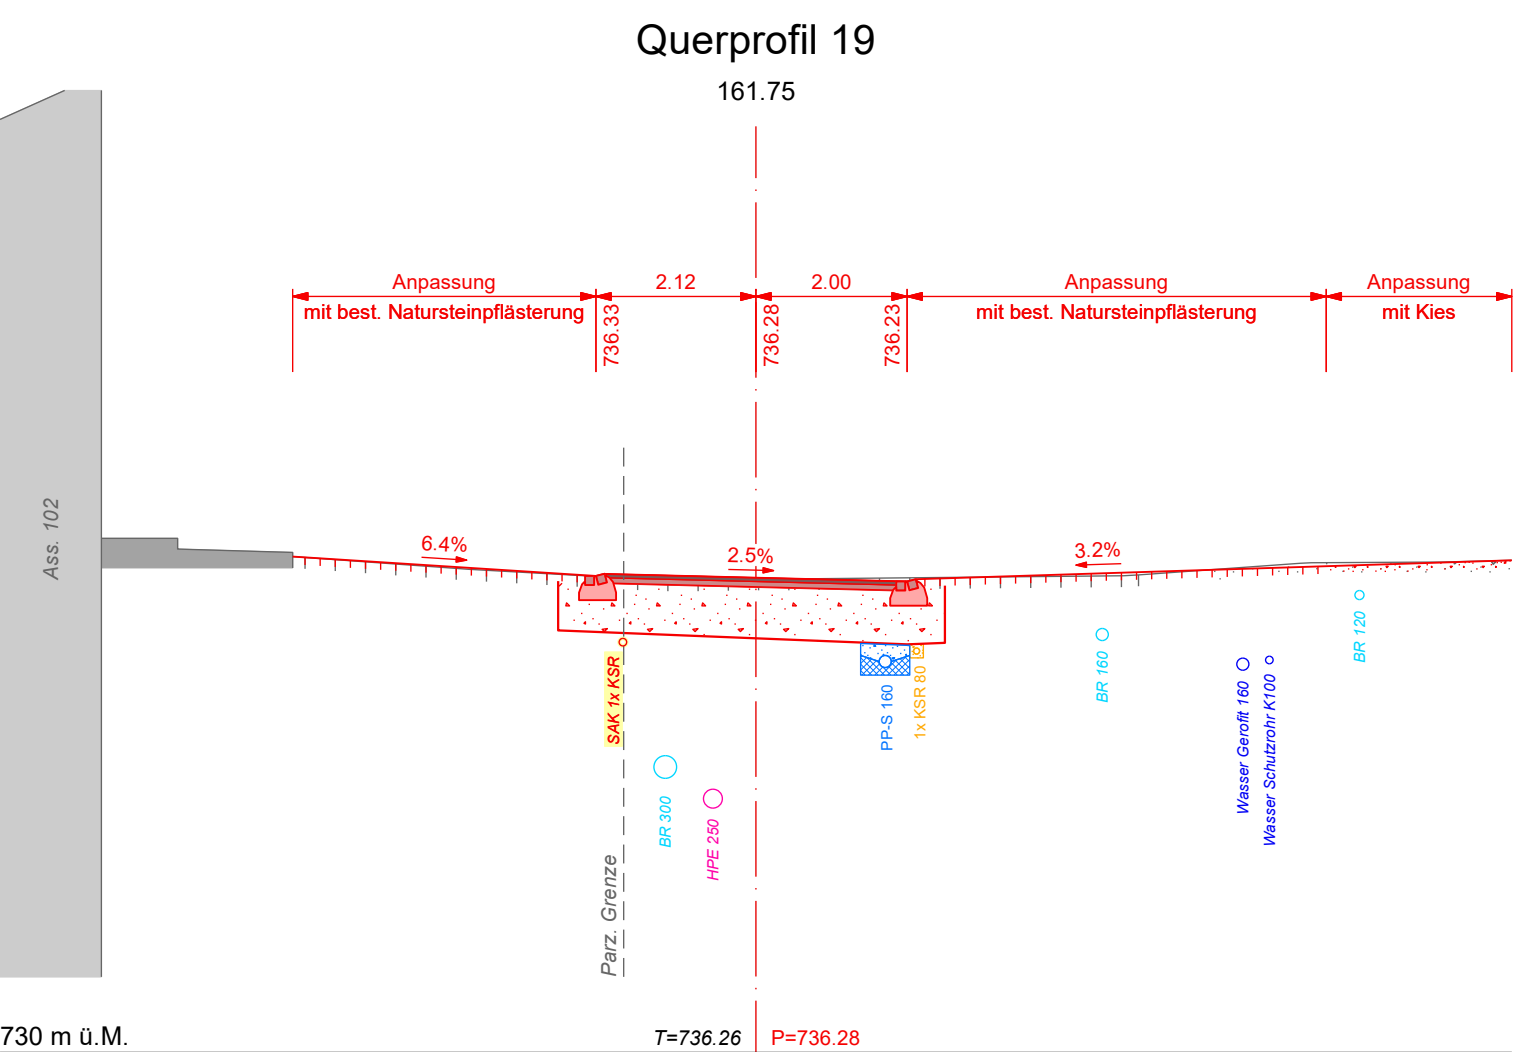
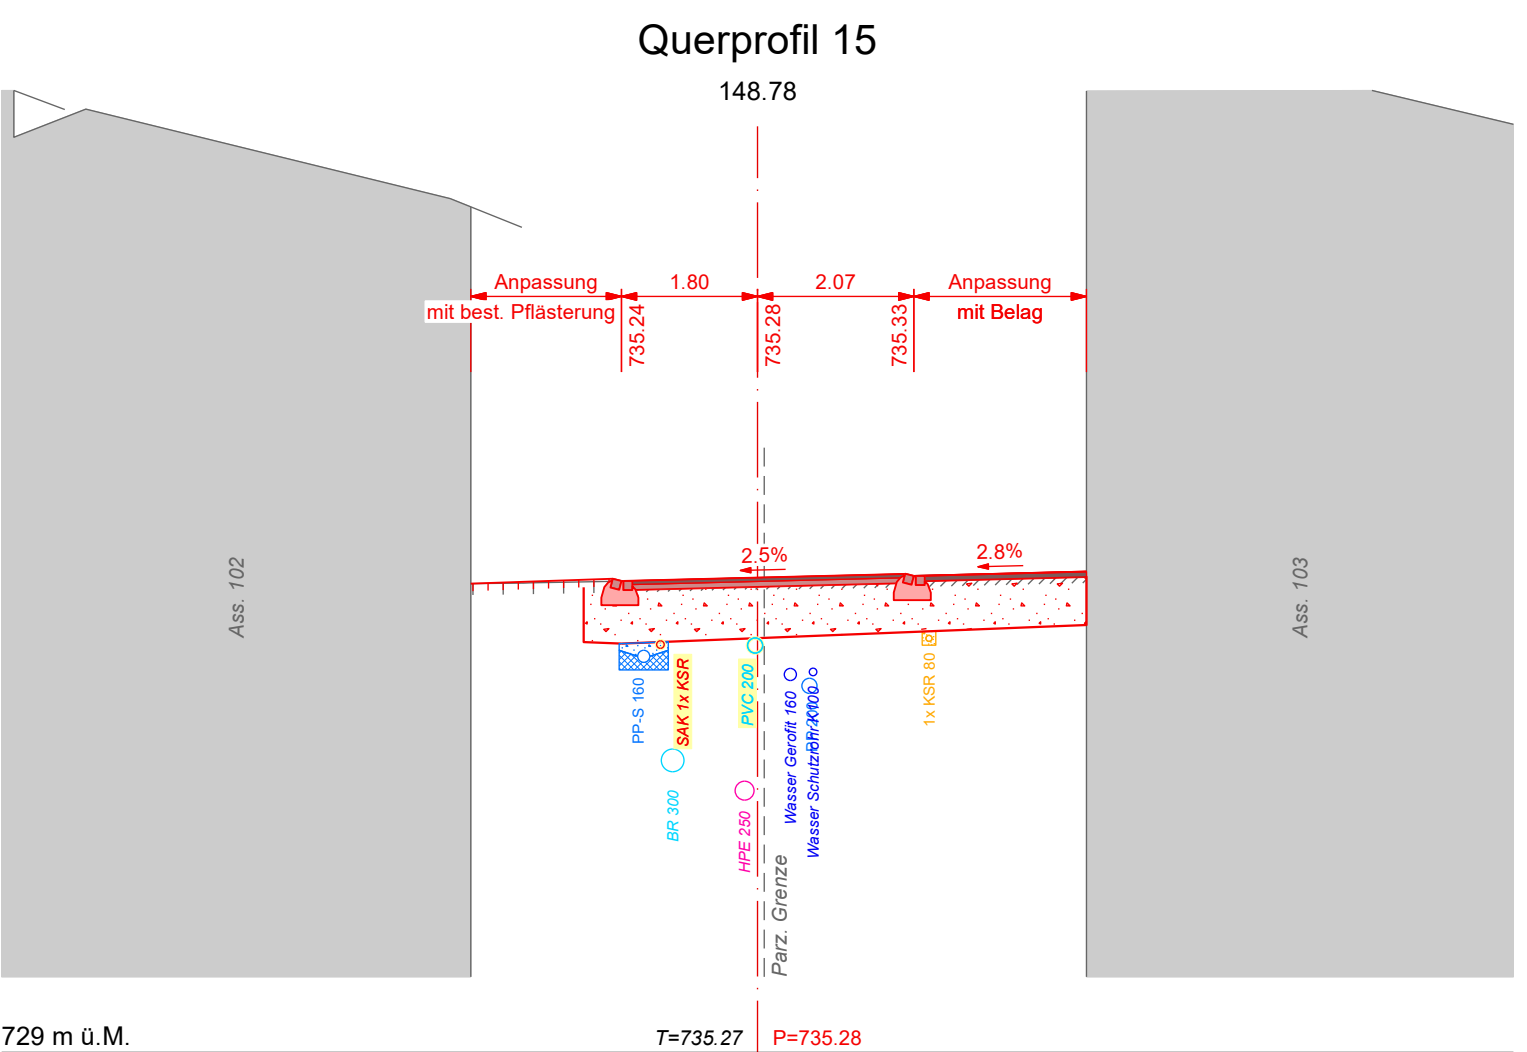
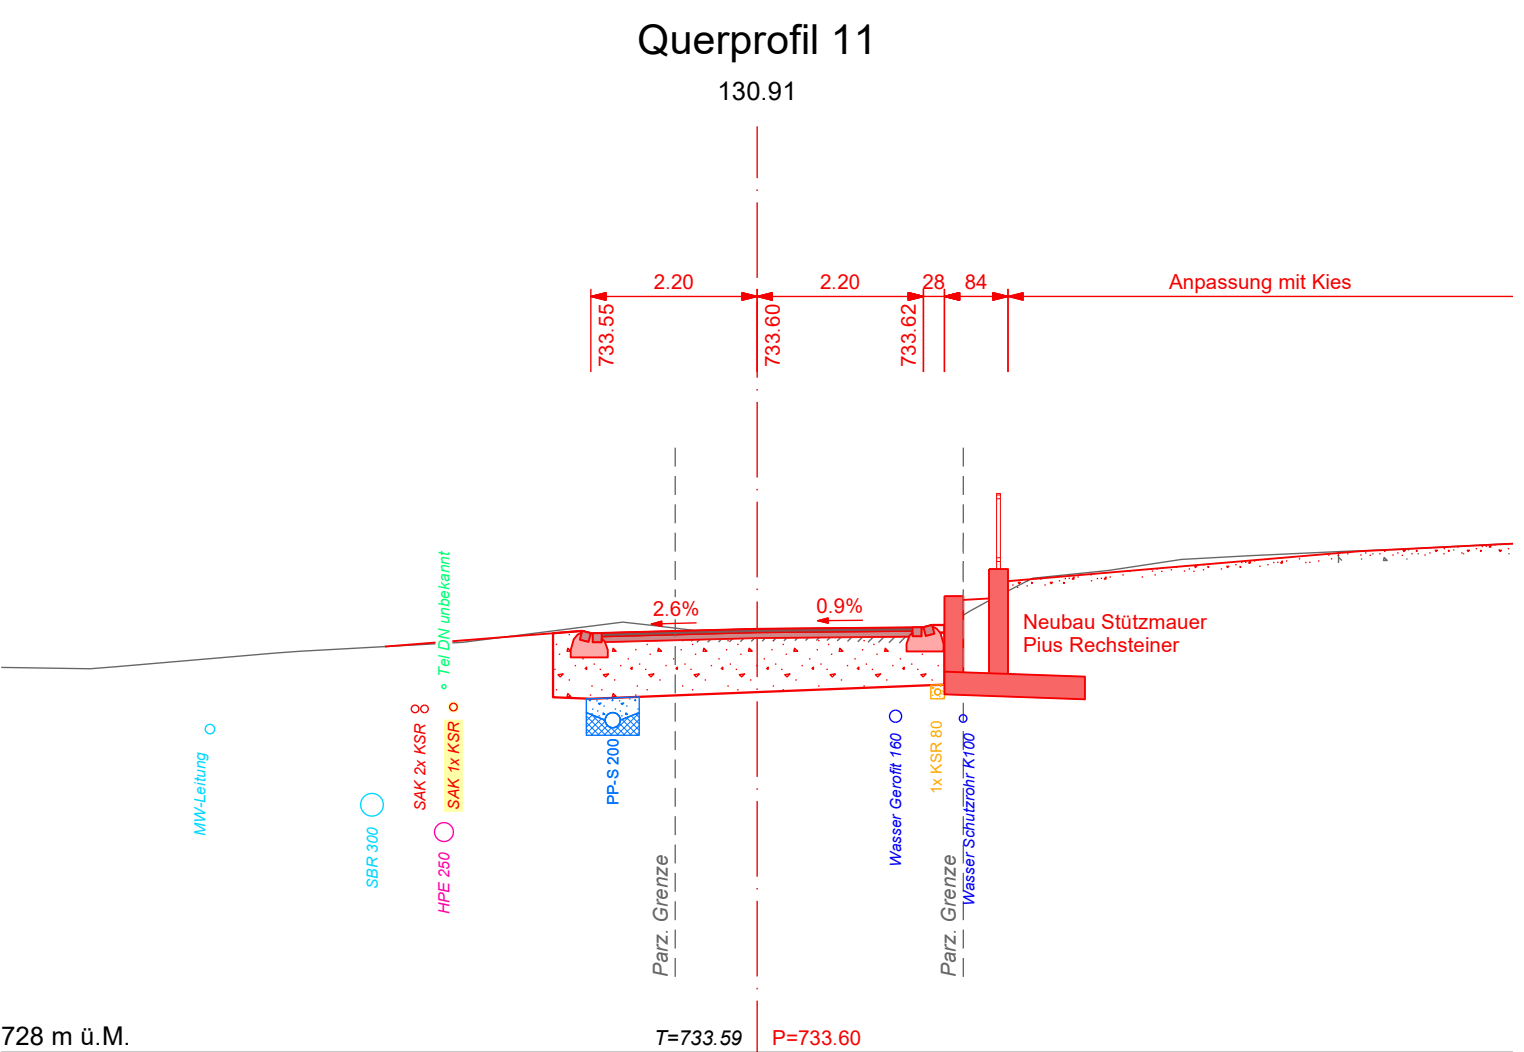
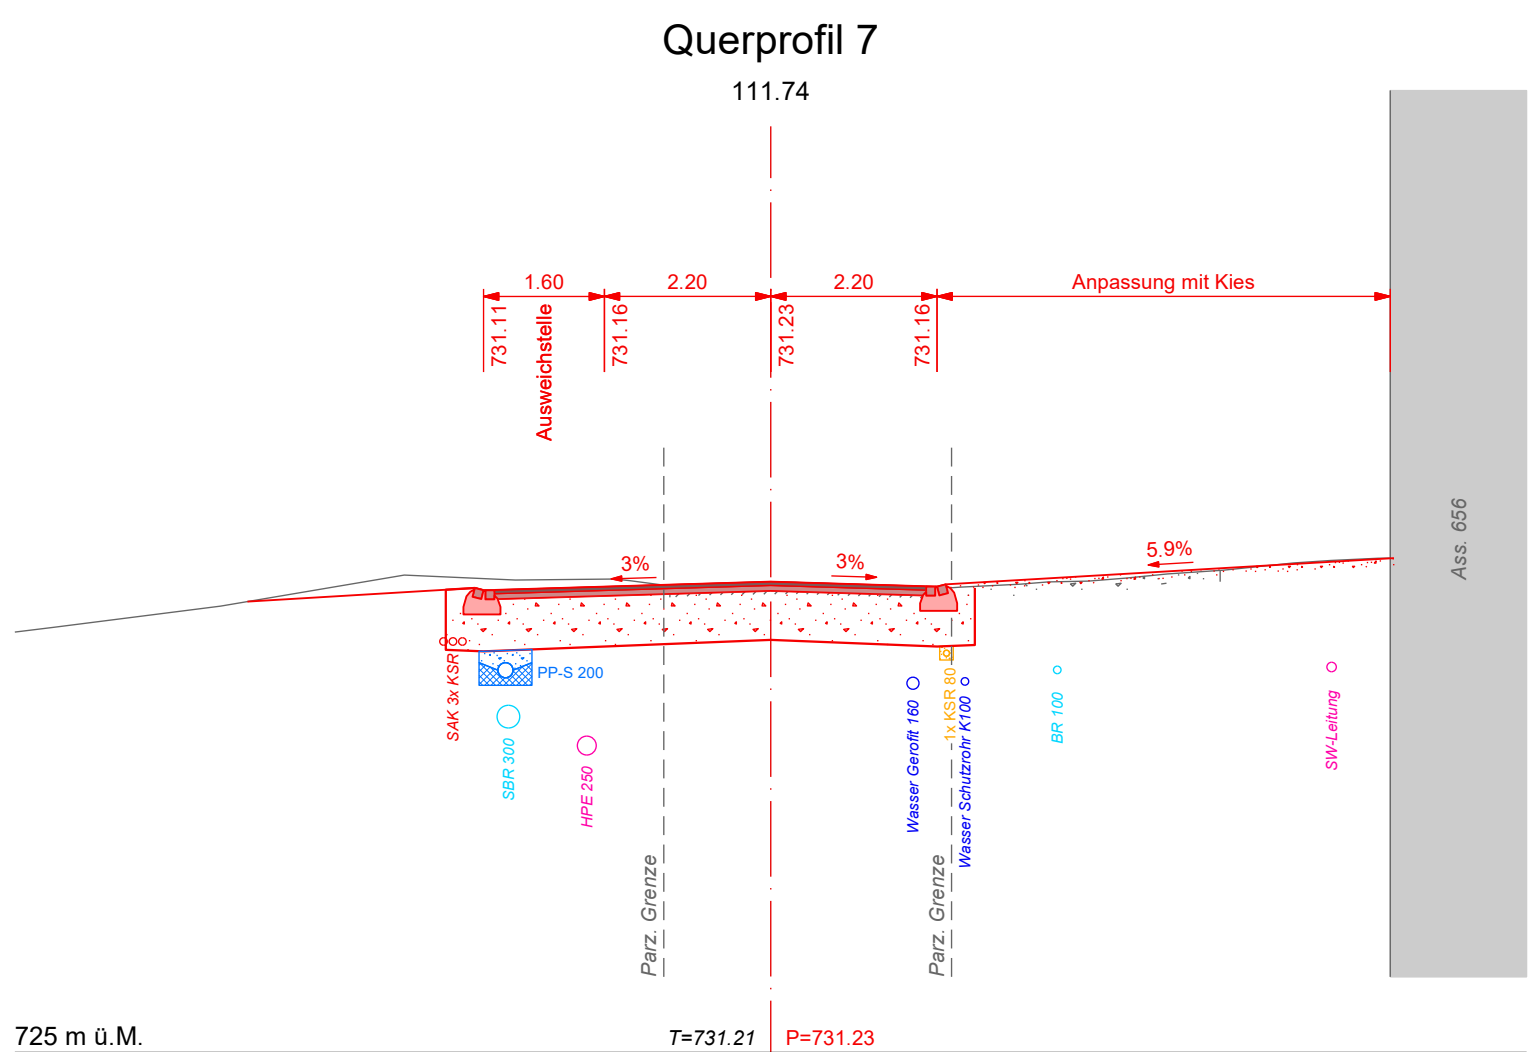
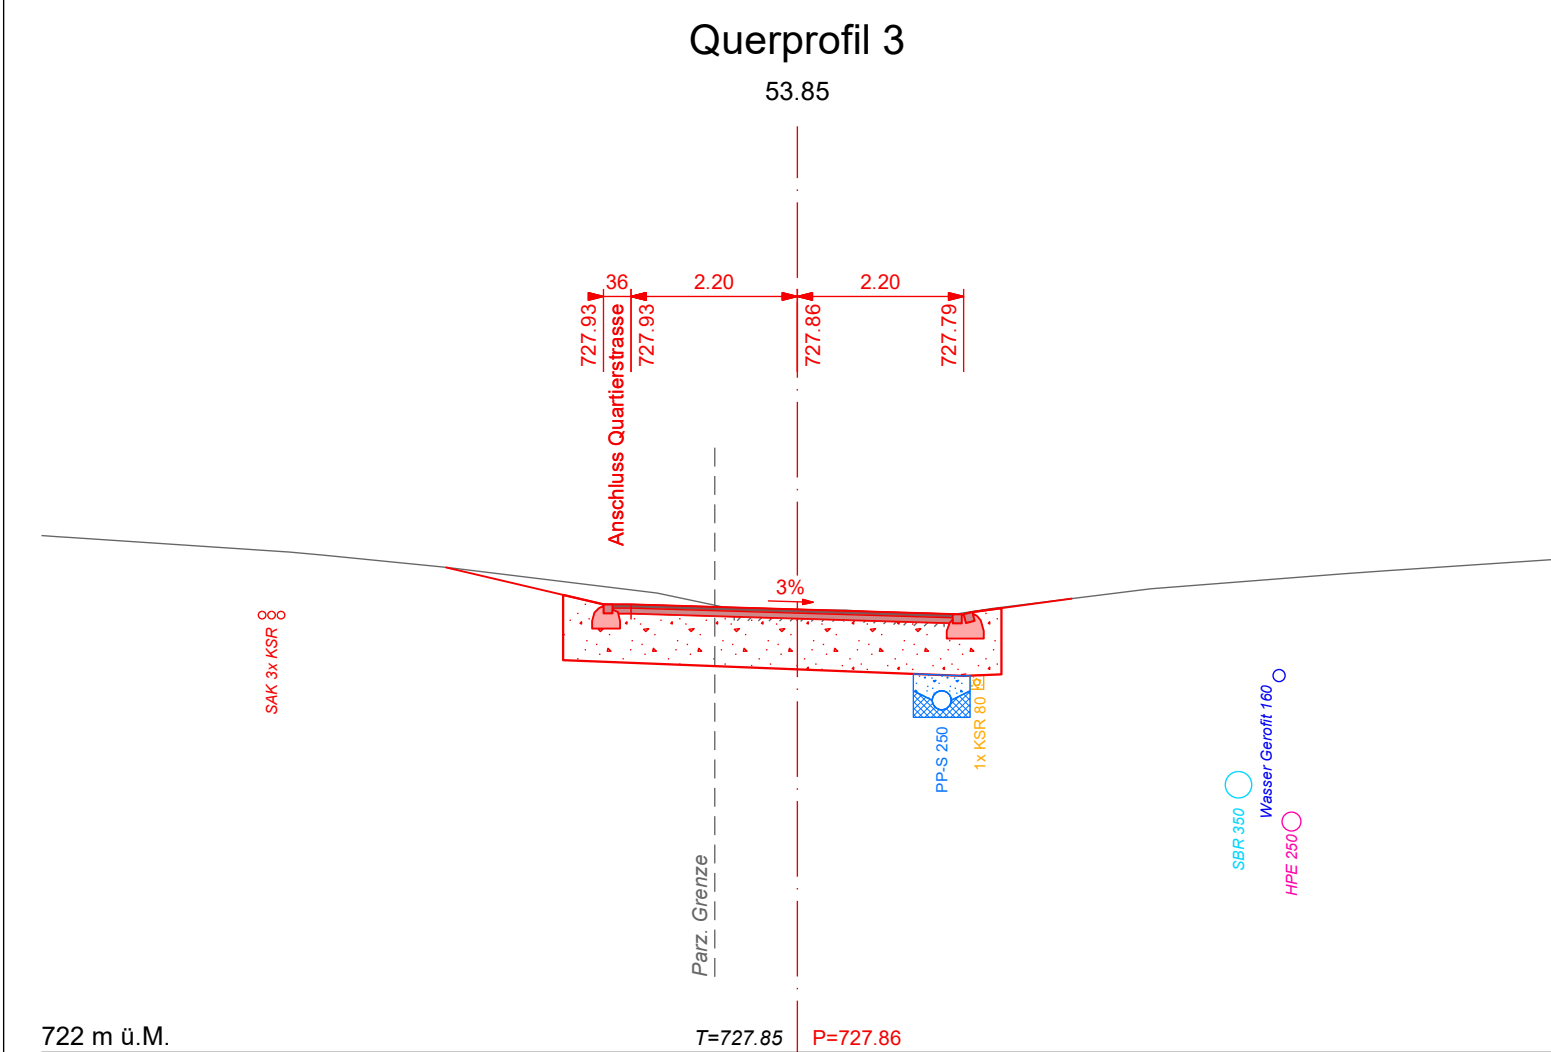
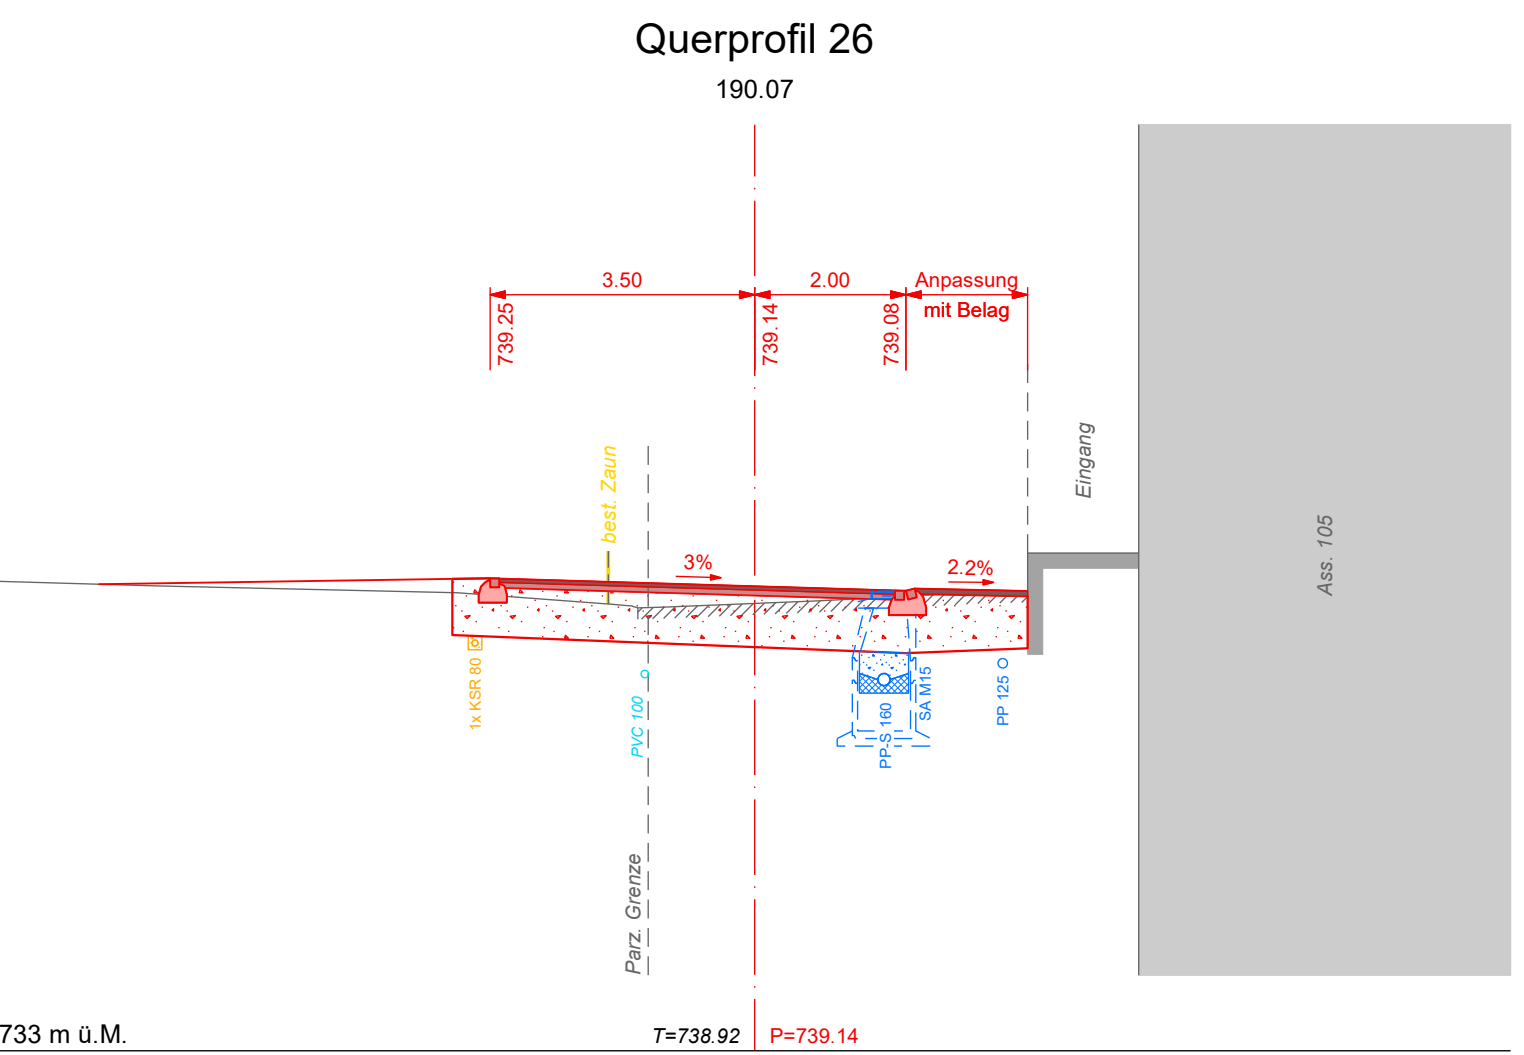
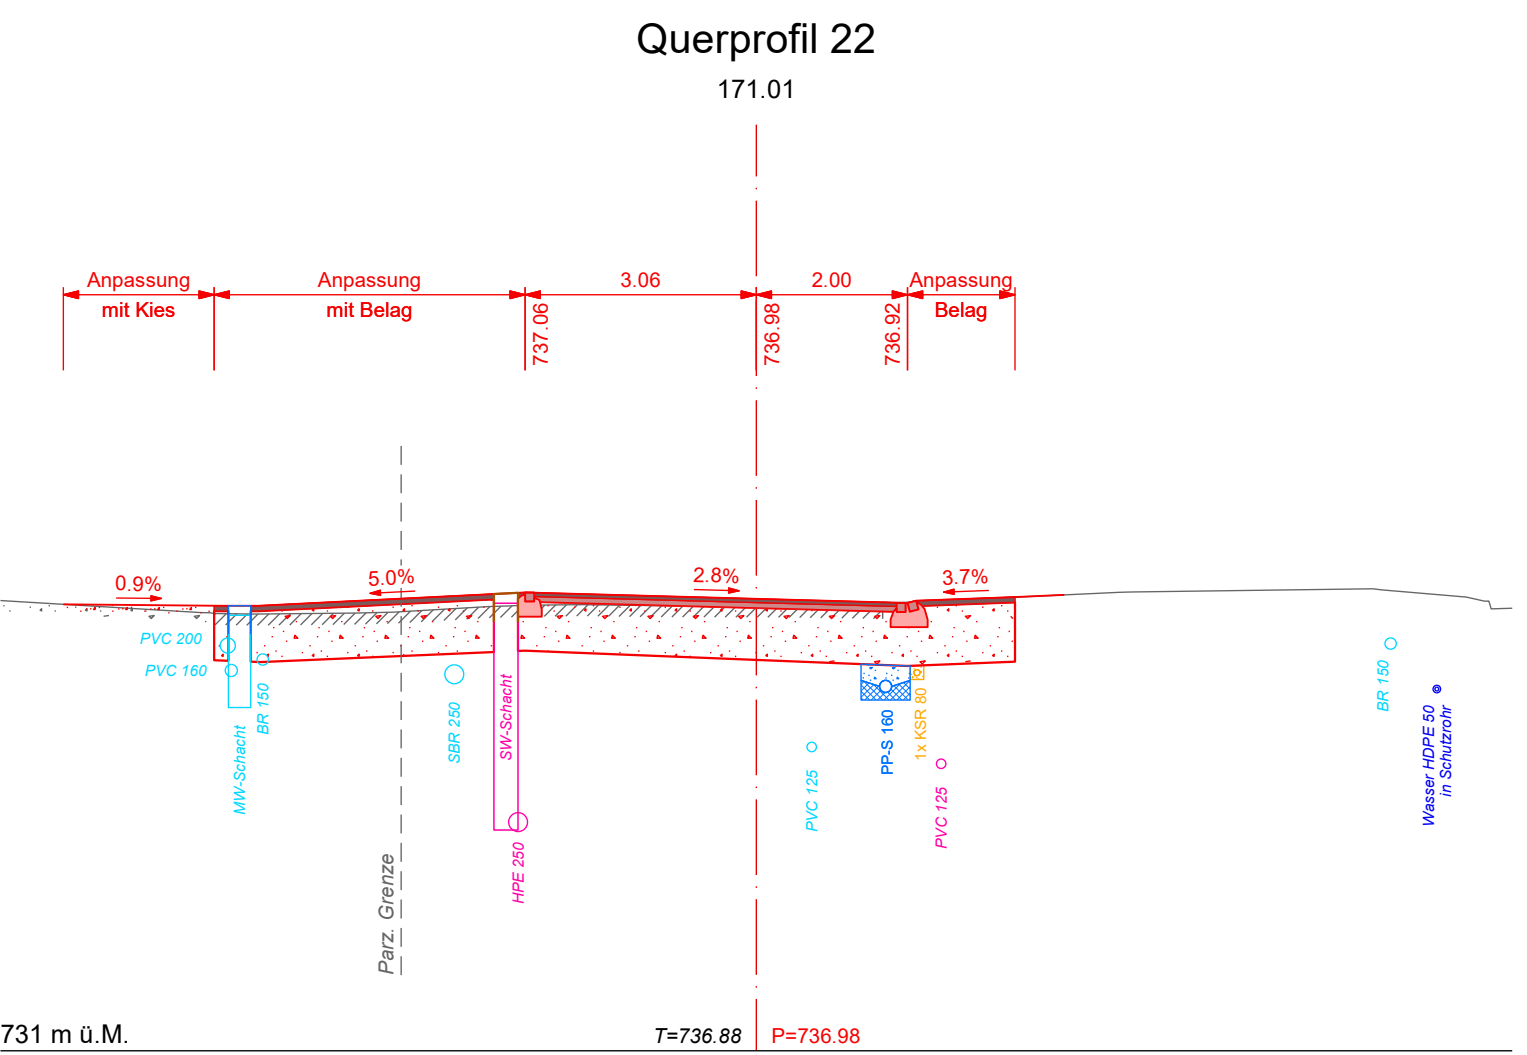
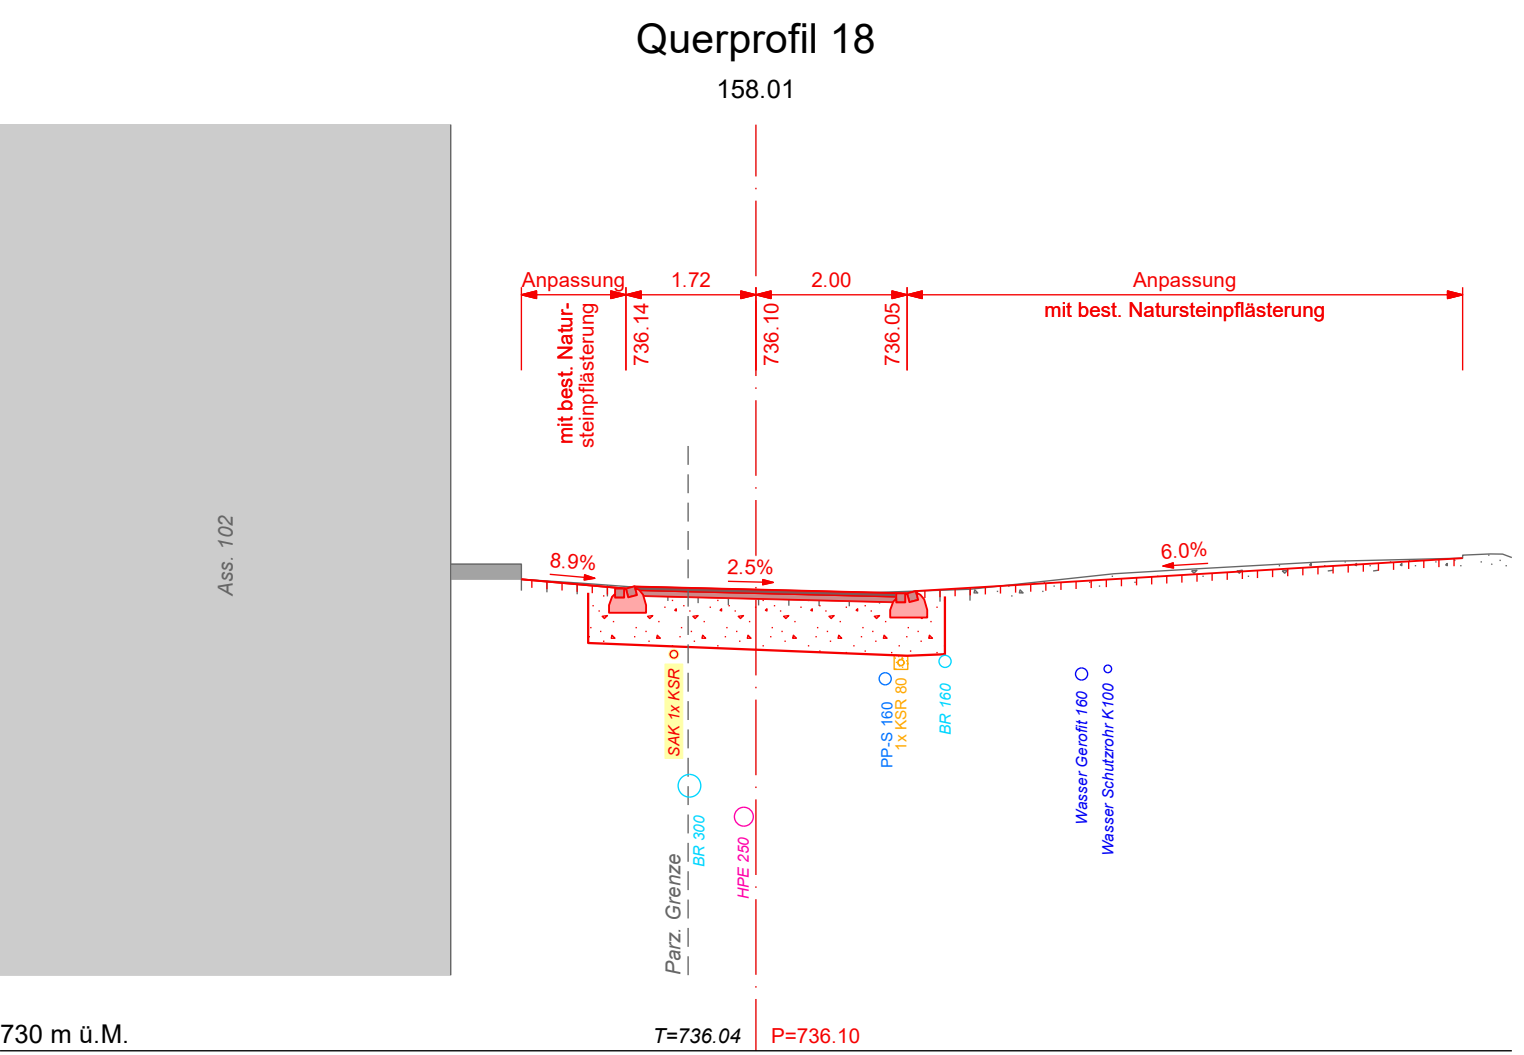
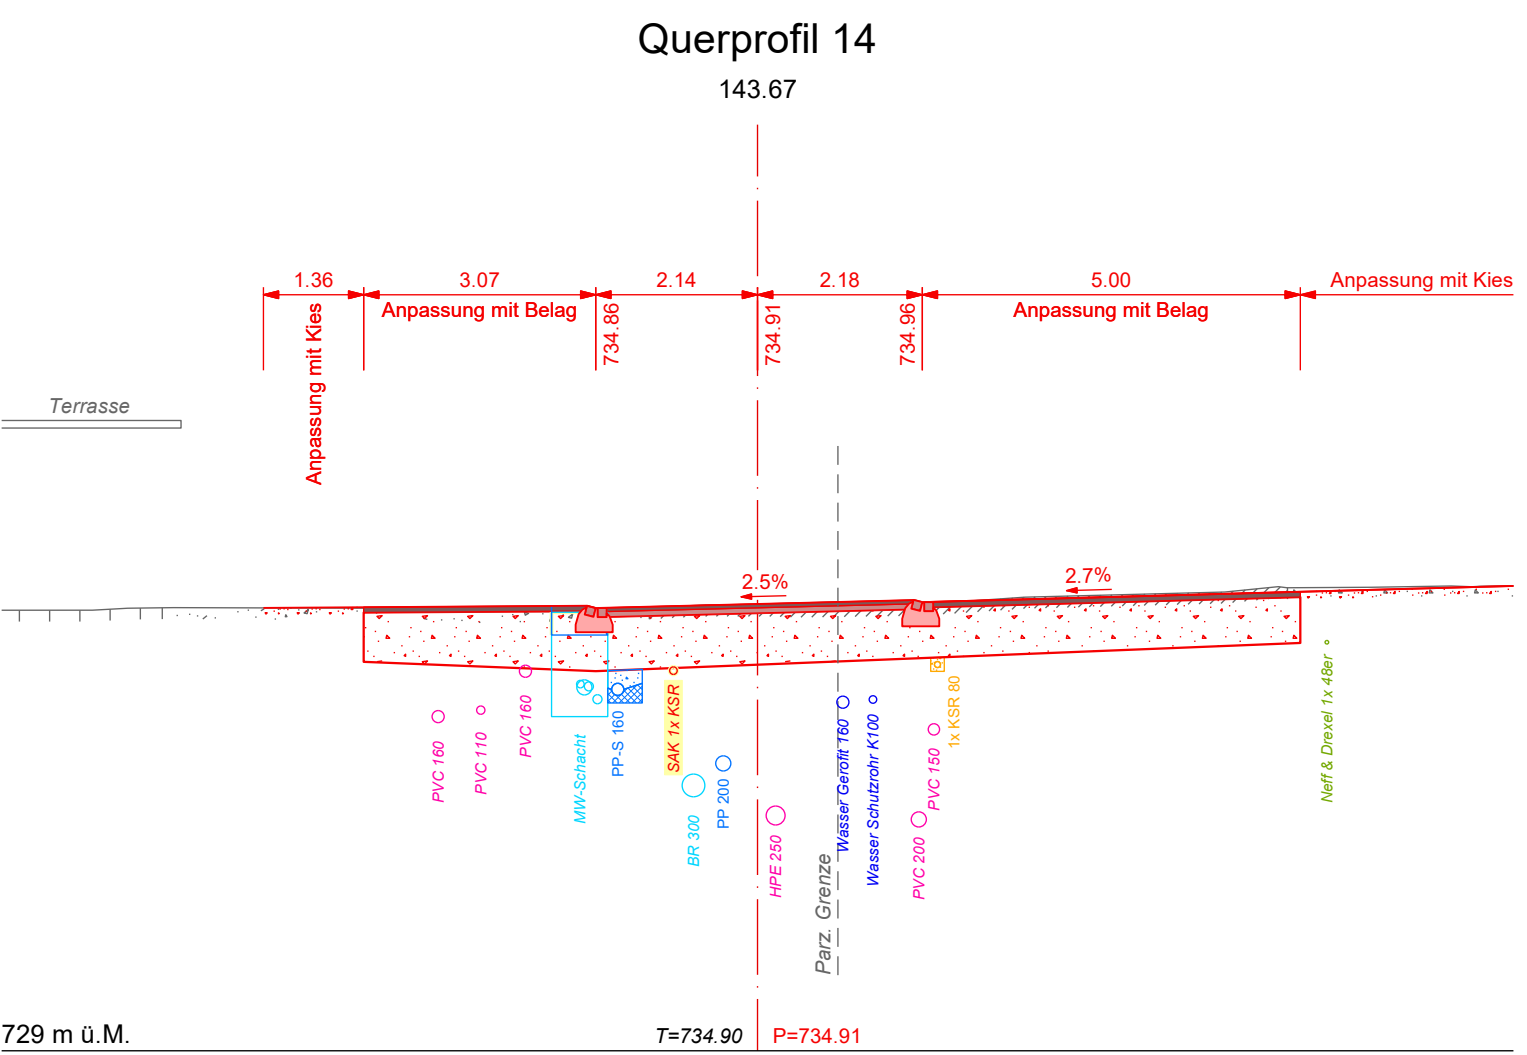
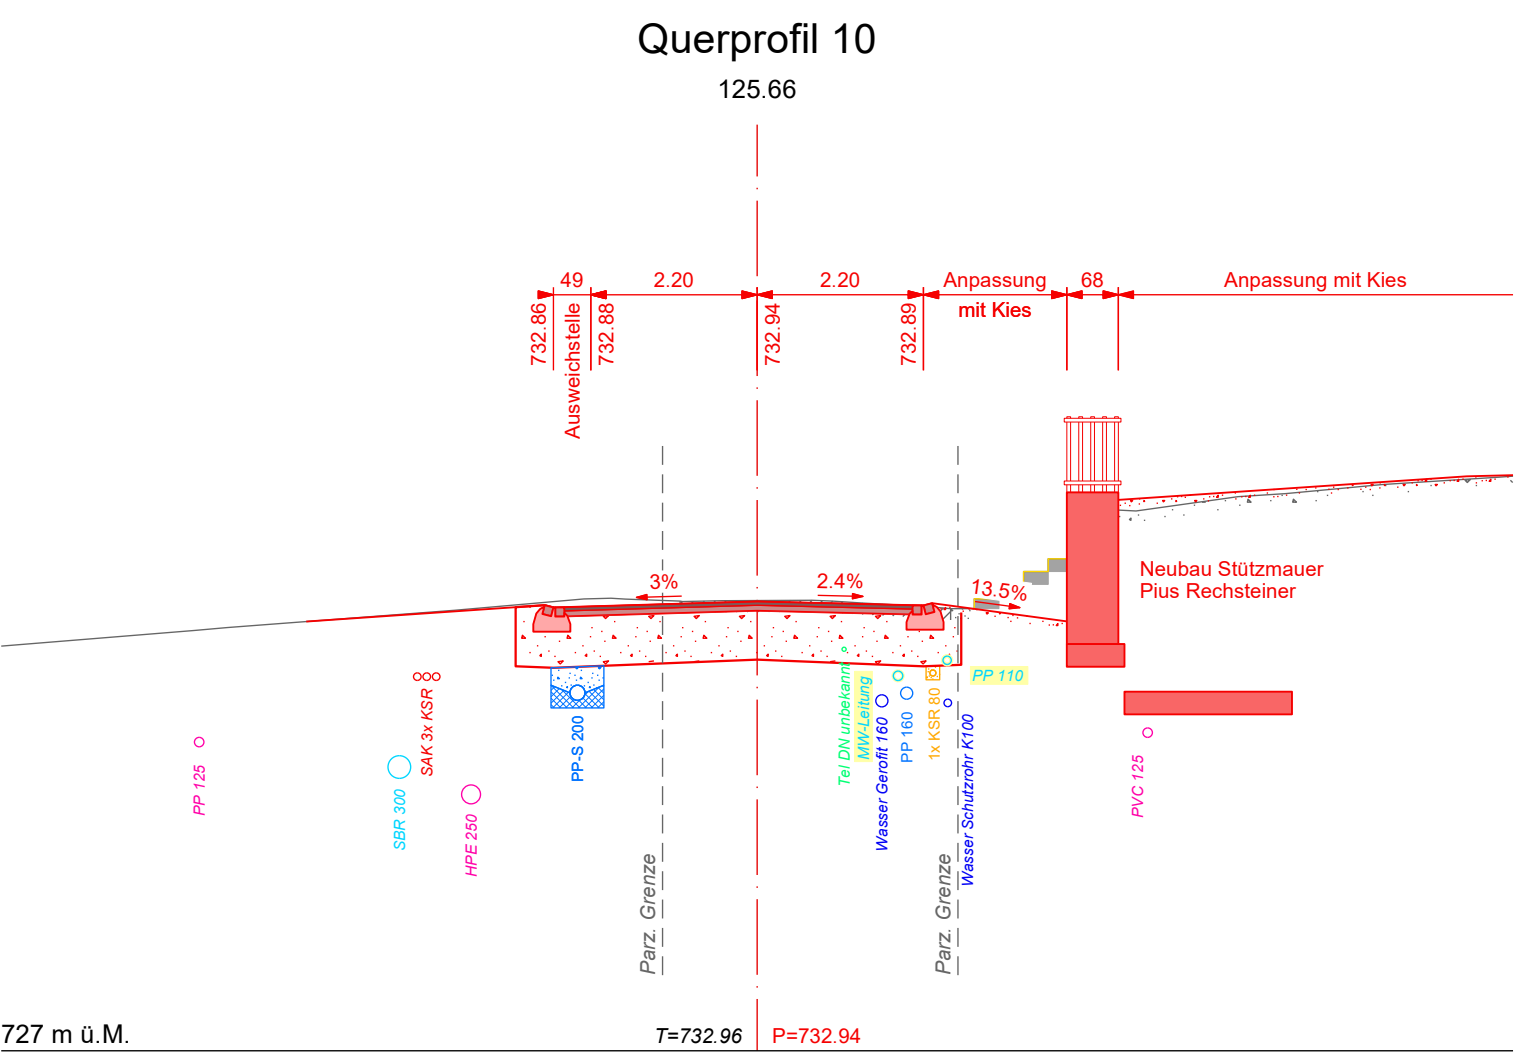
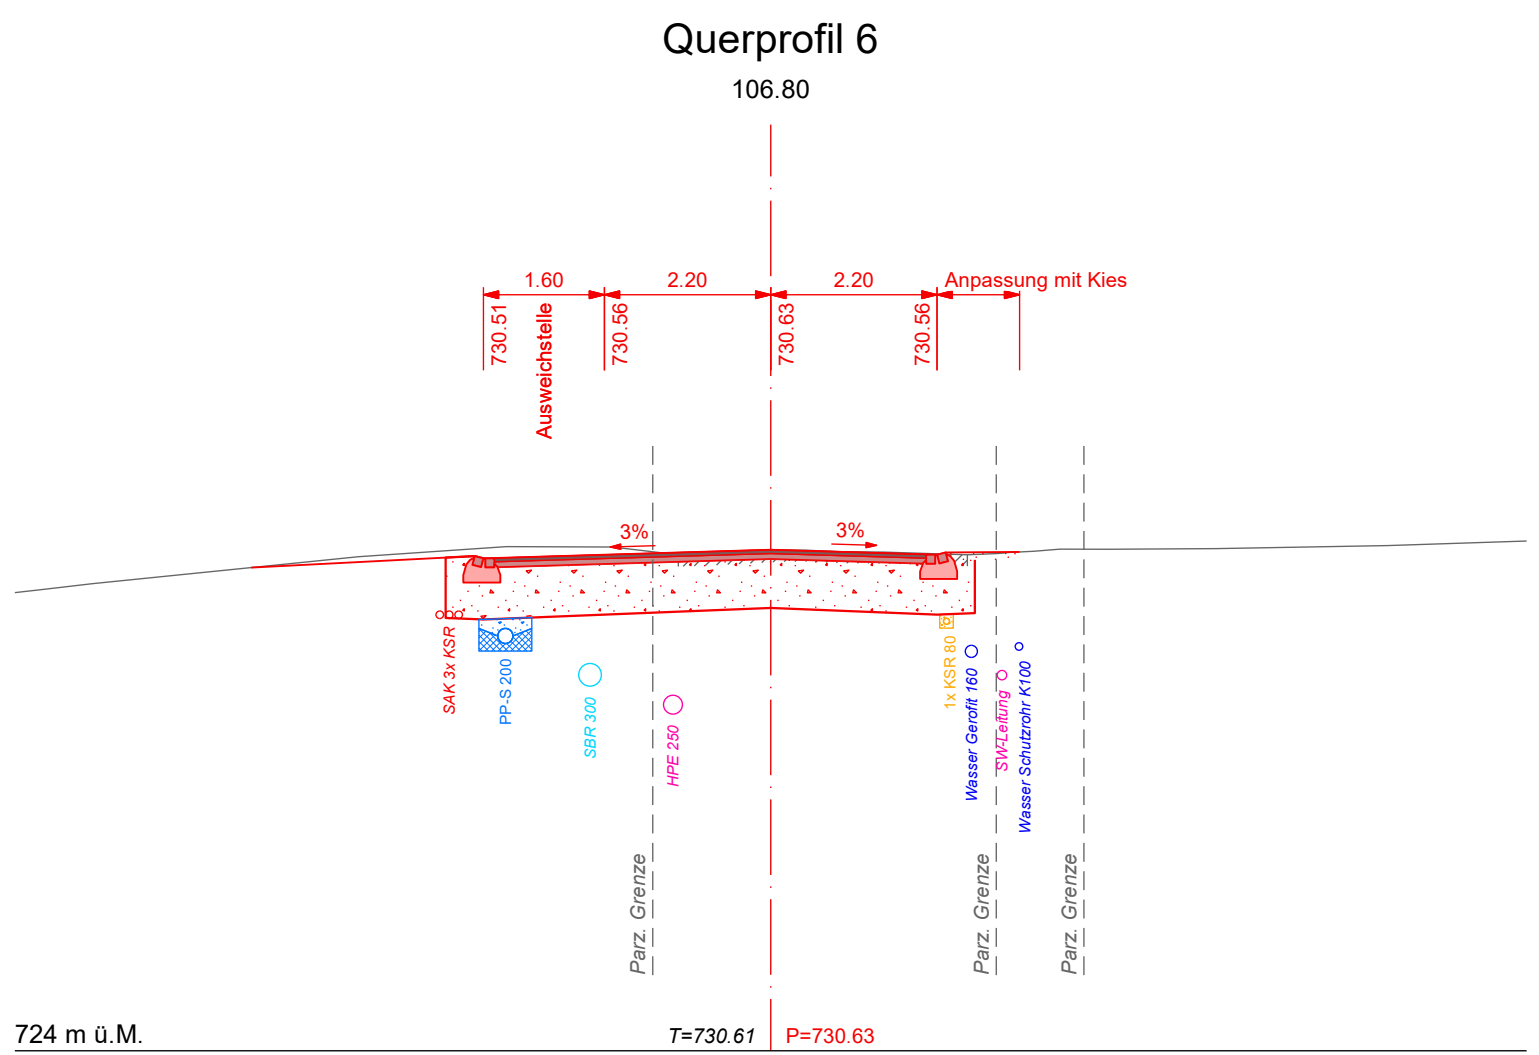
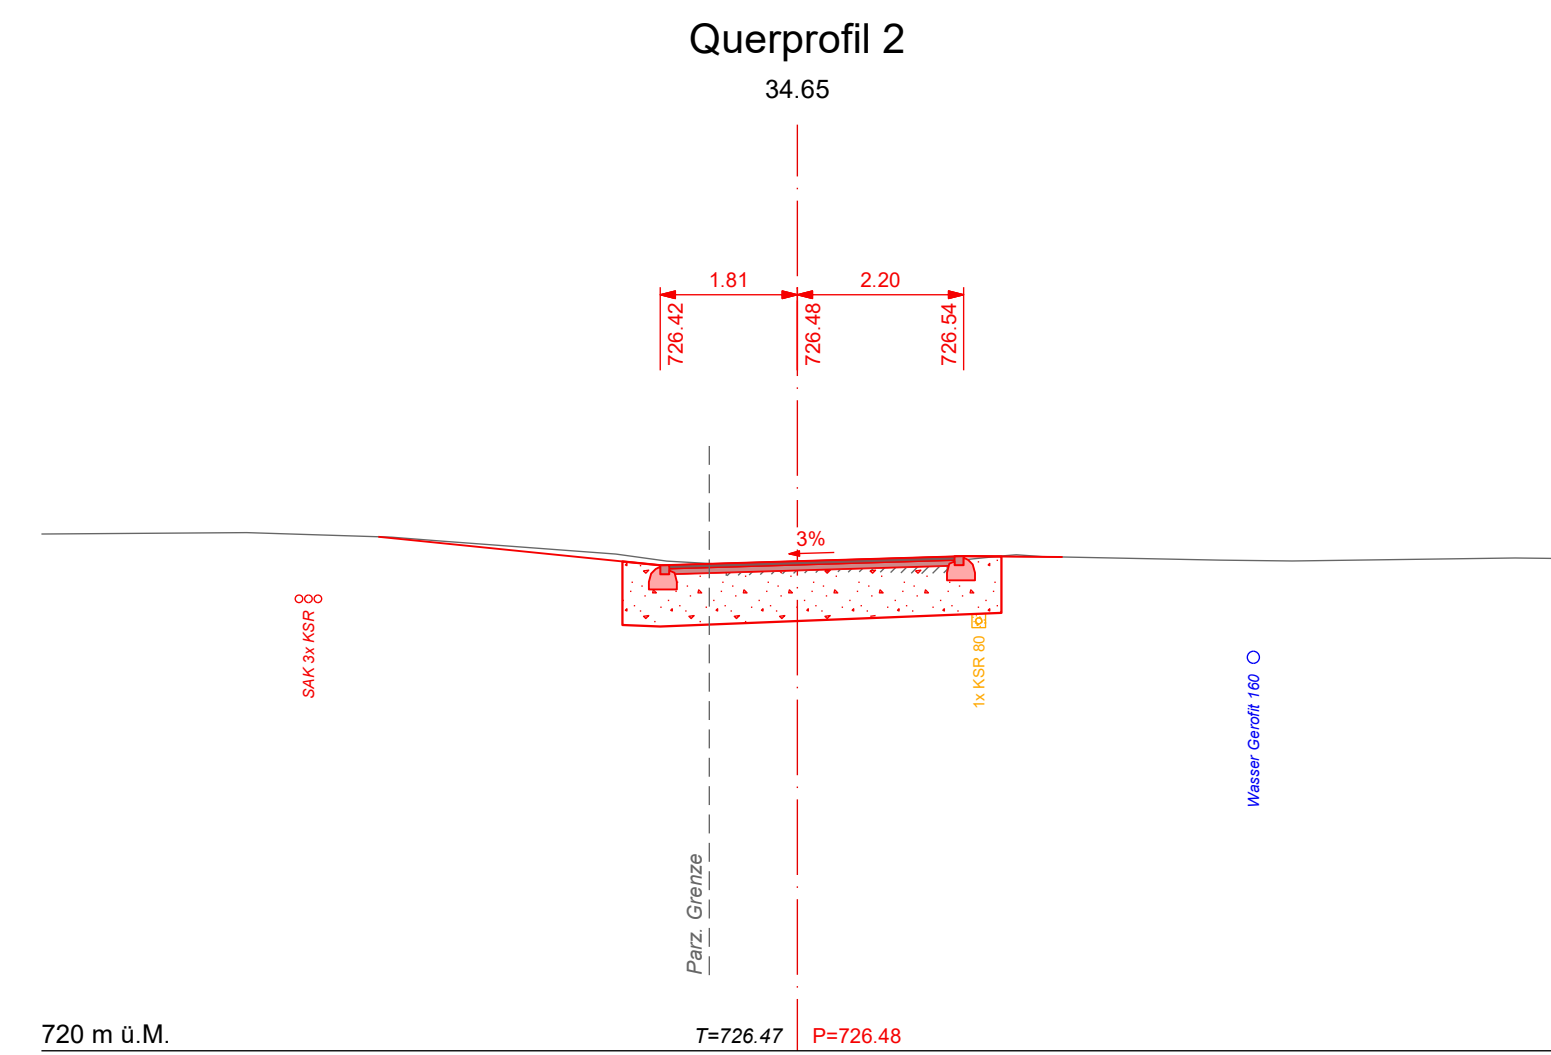
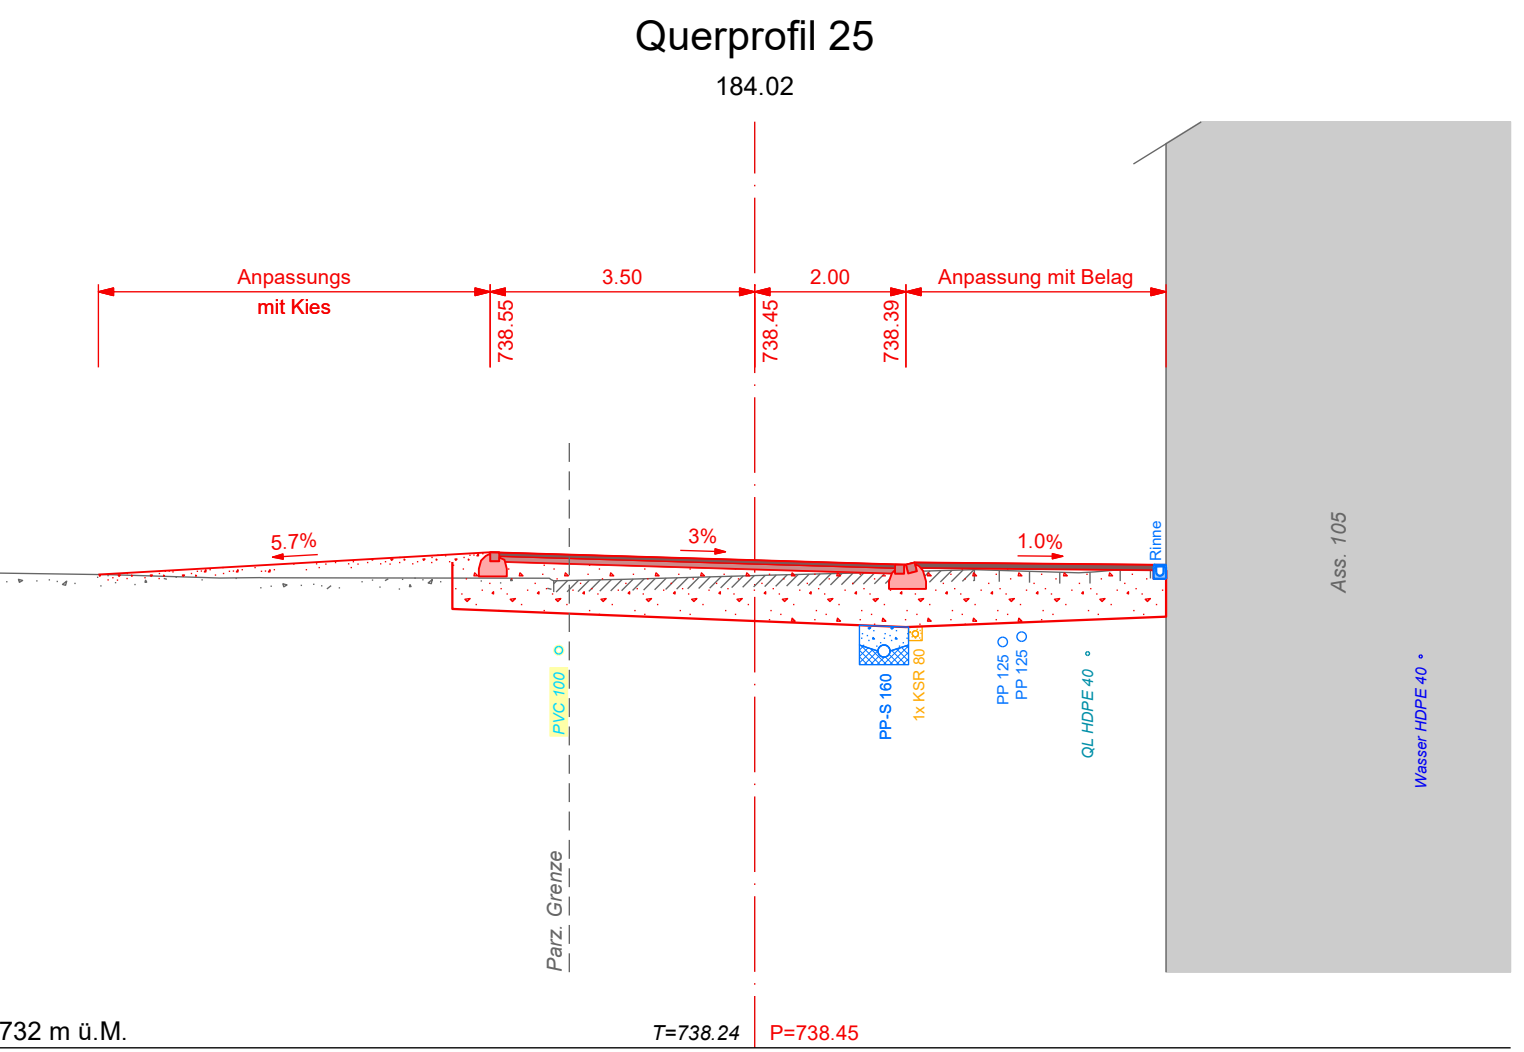
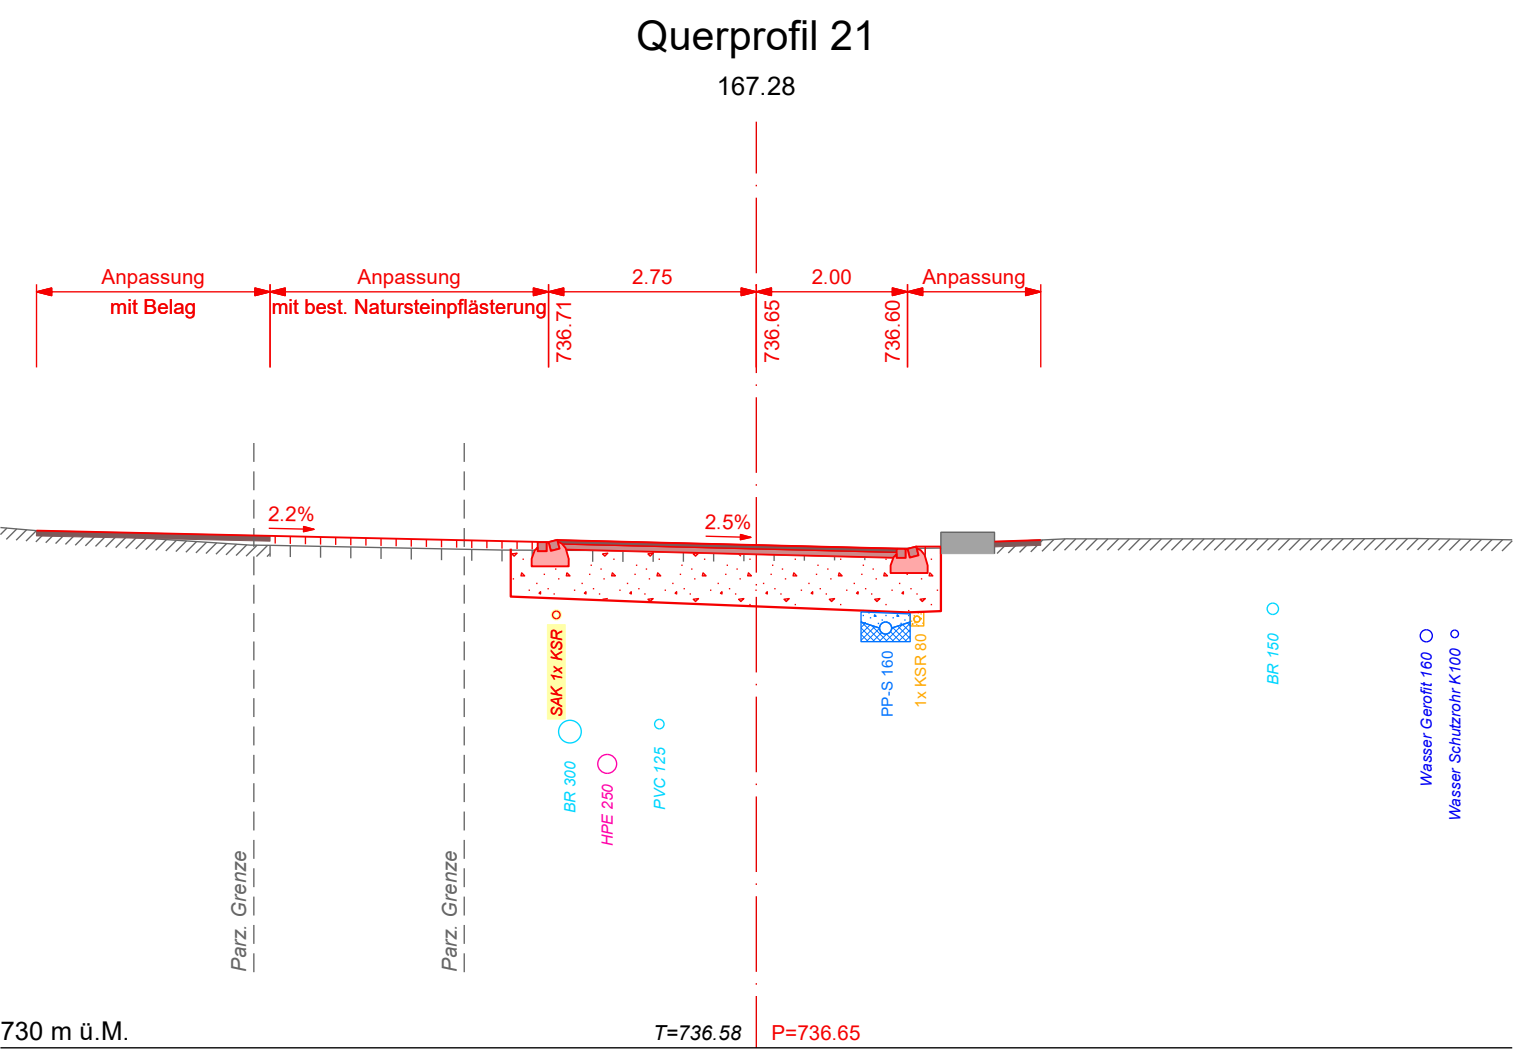
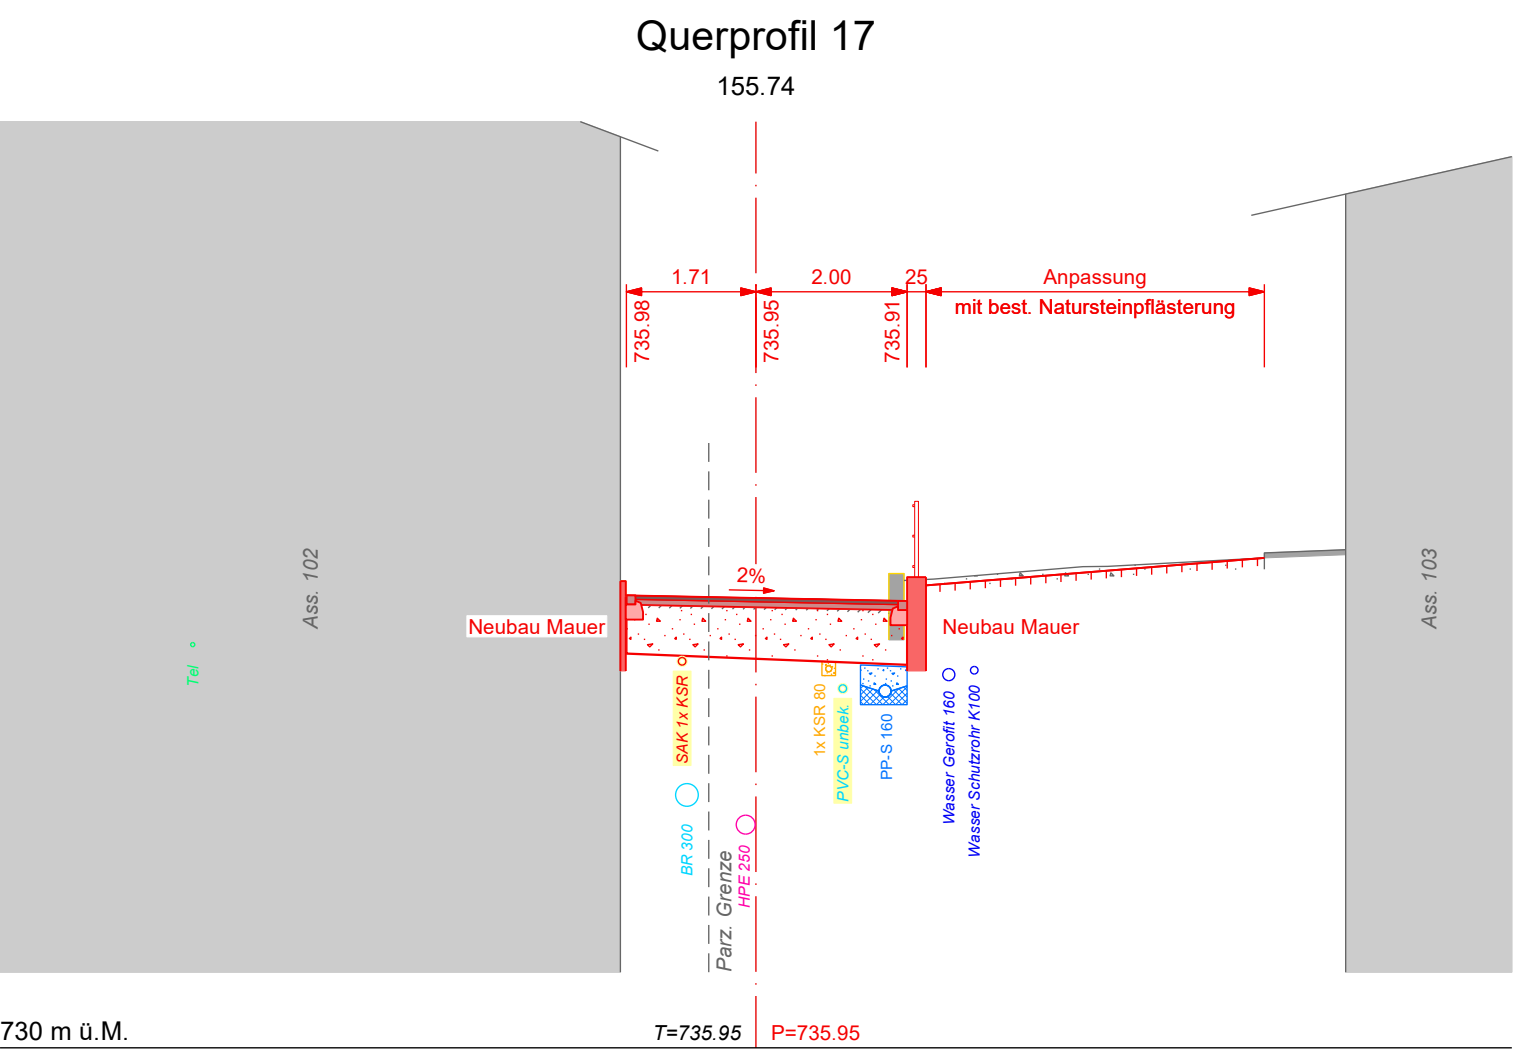
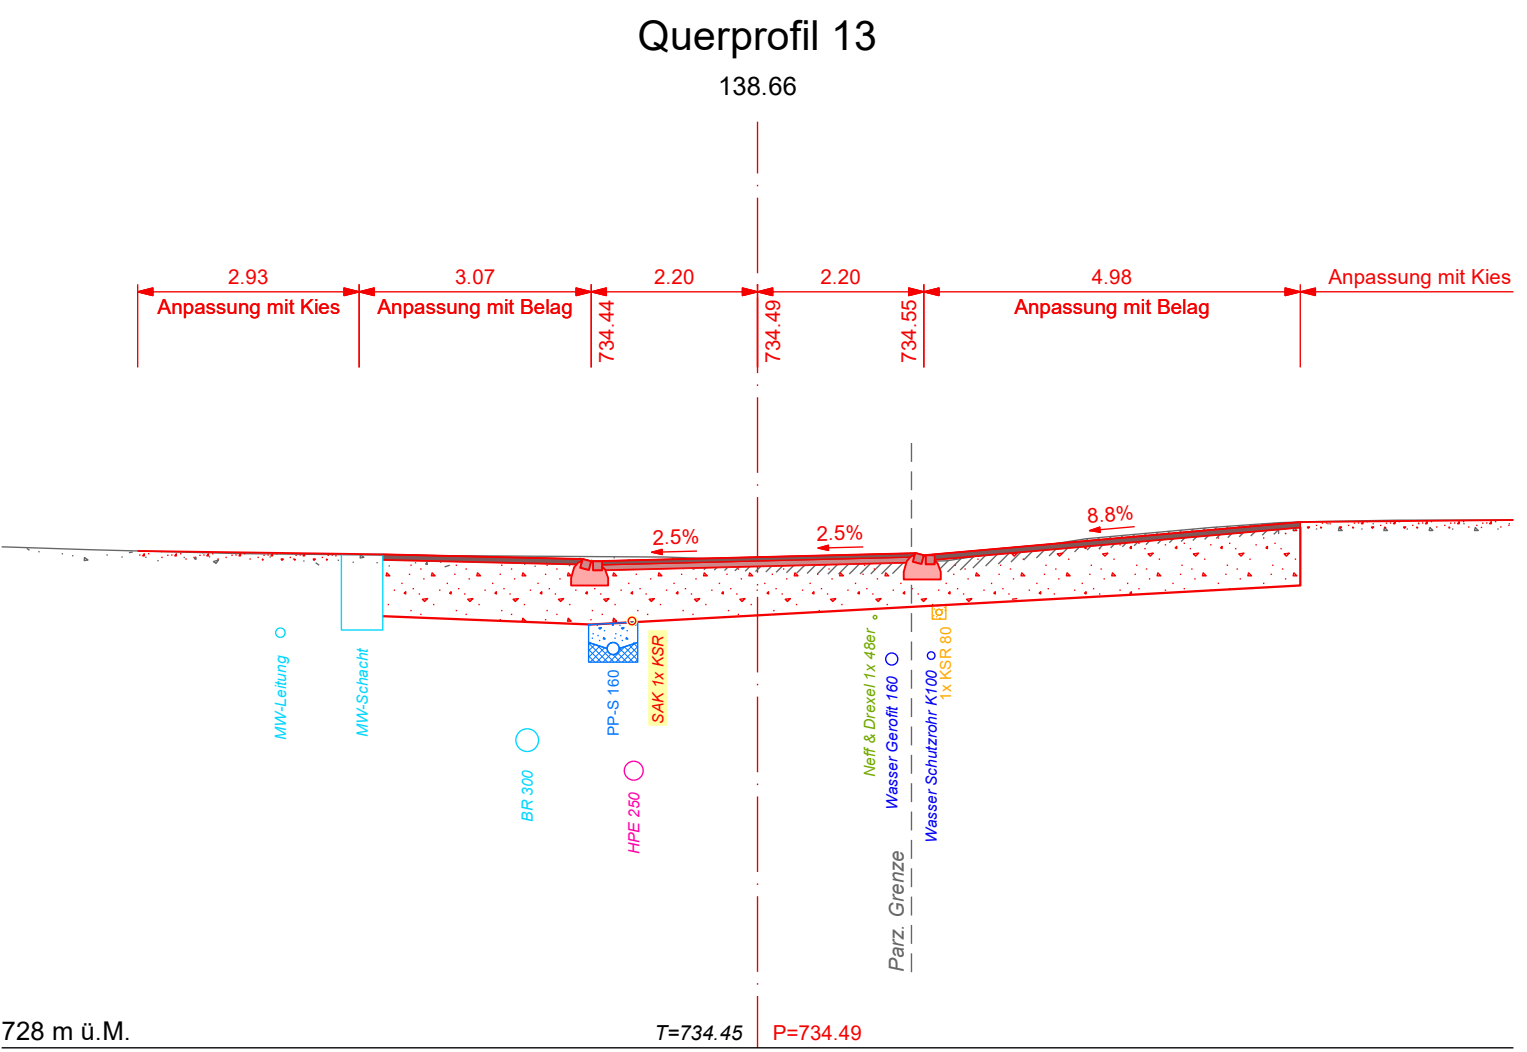
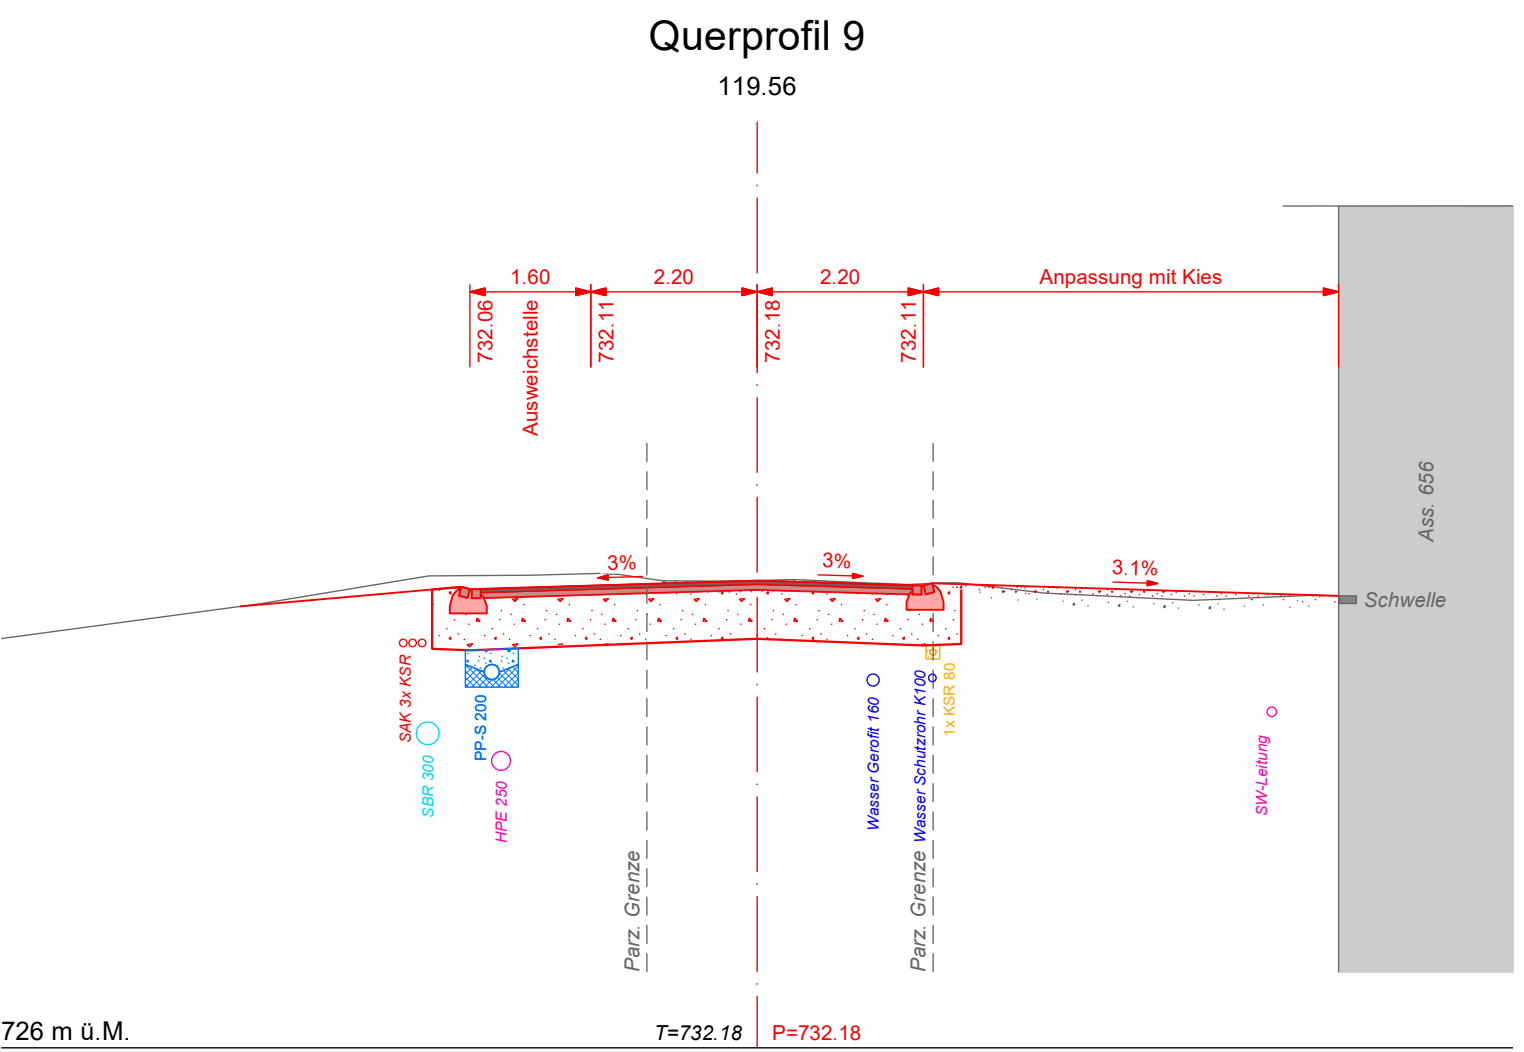
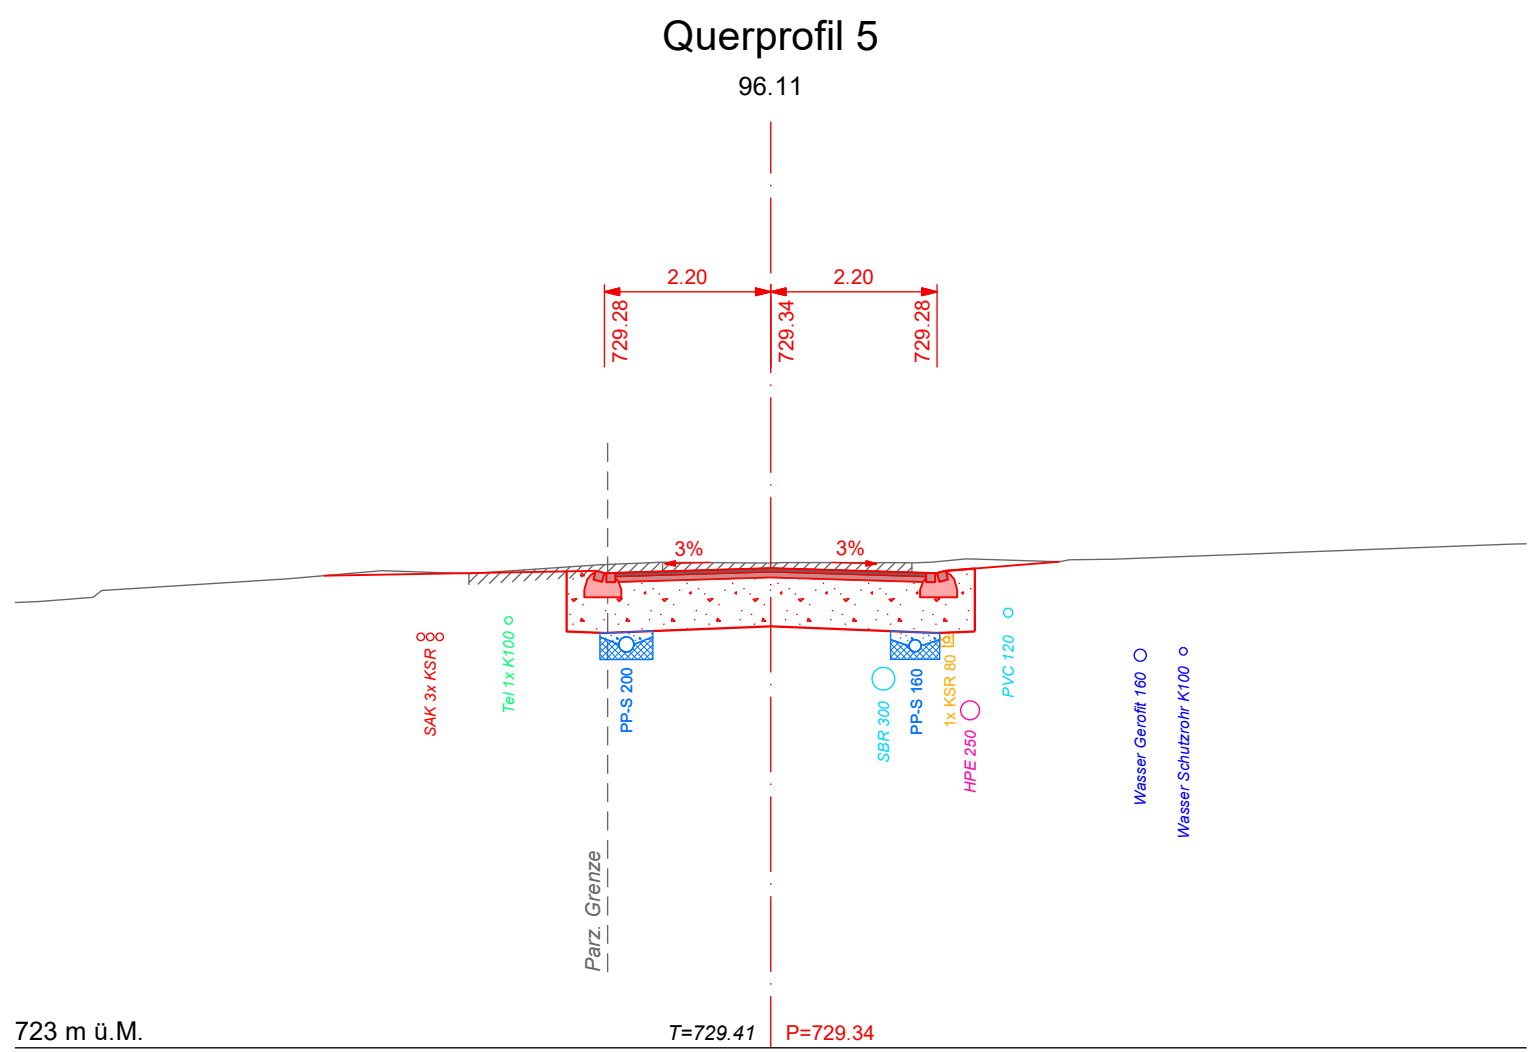


- Legenden:**
- best. Meteorwasser
 - best. Schmutzwasser
 - best. SAK // dargestellte mit Leitungsbdeckung -0.80 m
 - best. Wasser (VV Haslen) // dargestellte mit Leitungsbdeckung -1.20 m
 - best. Swisscom // dargestellte mit Leitungsbdeckung -0.80 m
 - best. Neff & Drexel (Sunrise) // dargestellte mit Leitungsbdeckung -0.70 m
 - best. Quelleitung // dargestellte mit Leitungsbdeckung -1.10 m
 - Abbruch / Ausserbetriebnahme Werkleitung
 - Drittprojekt Strassensanierung, Walli Ingenieure von Plan Nr.: 3109-0106-21.3.1, dat. 30.06.2021
 - Drittprojekt Gestaltungskonzept (EGK) raum.manufaktur.ag, dat. 07.11.2023

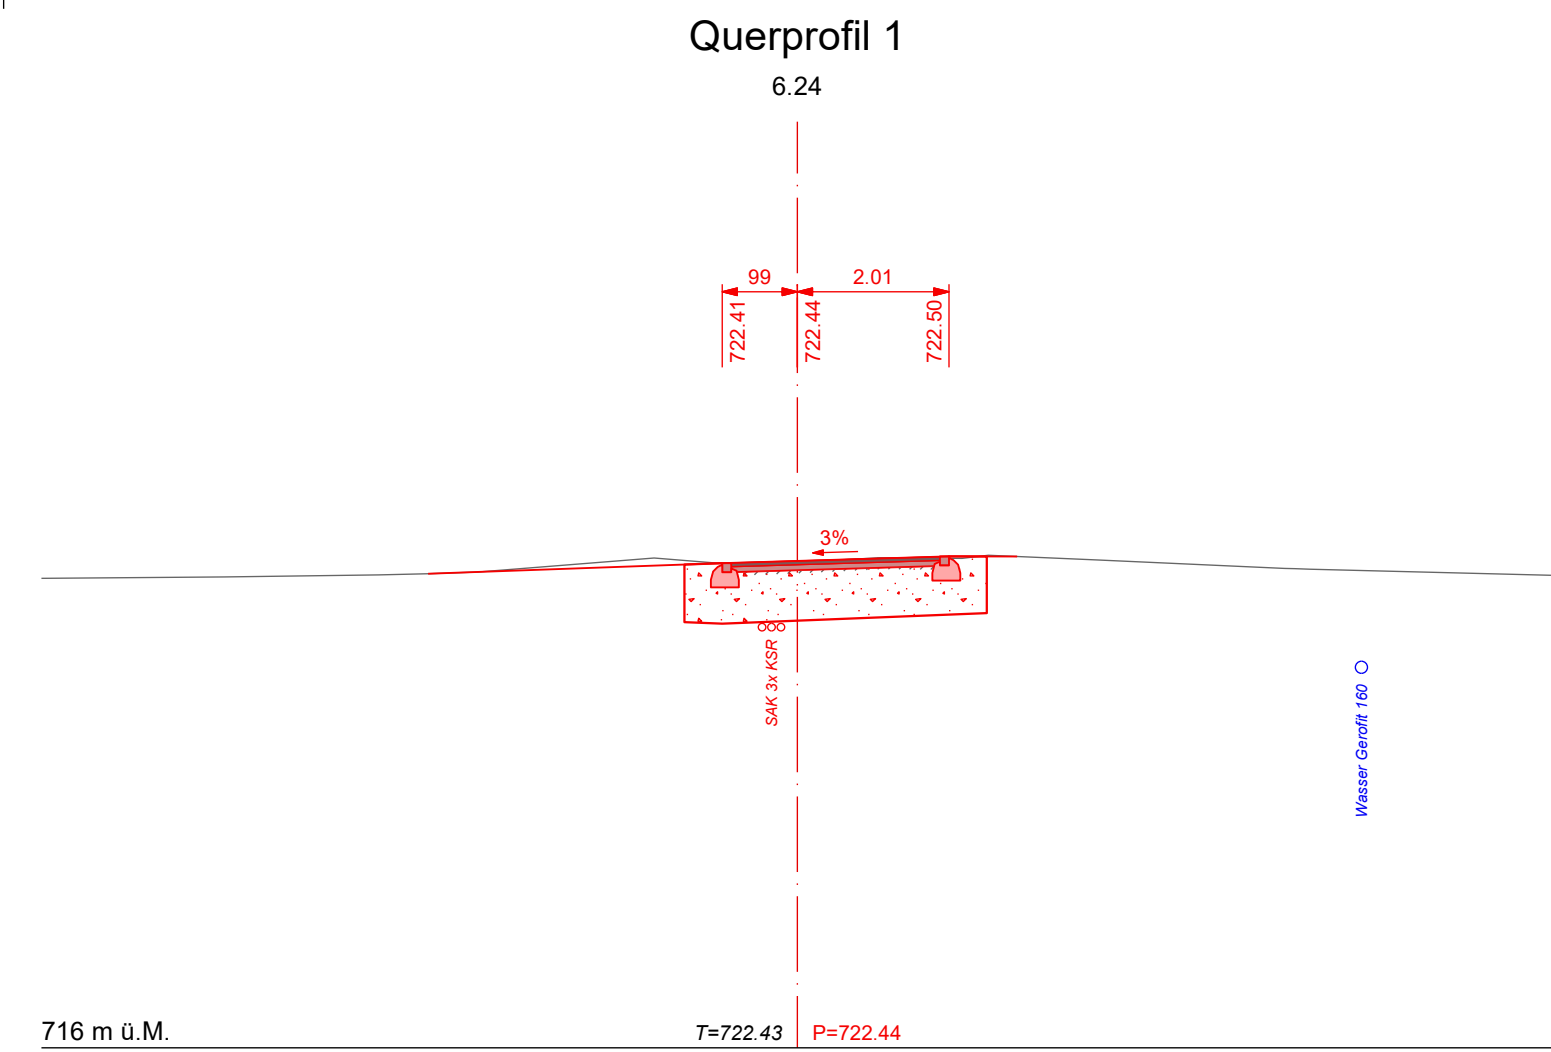

PROJEKT NR.: 2022.301

SANIERUNG / TEILAUSBAU EGGSTRASSE, HASLEN

BAUPROJEKT QUERPROFILE

KANTON APPENZELL A.U.R., Bezirk Schaff-Haslen
BEZIRK SCHLATT-HASLEN Dorfstrasse 36, 9054 Haslen
PLAN NR.: 2022.301.144
GEZ./VIS.: mrm/r
DATUM: 30.07.2026
MASSSTAB: 1:100
GRÖSSE: 60x168
REVISION: -

HERSCHE INGENIEURE AG
Engenhäuserstrasse 13
9000 Appenzel
Telefon 071 788 80 20
appenzel@herzsche.ch

Rüschstrasse 1
9000 Güns
Telefon 071 788 80 20
güns@herzsche.ch

Dorfstrasse 20
9000 Schaff
Telefon 071 788 80 20
schaff@herzsche.ch

Wassergasse 18
9000 Schaff
Telefon 071 788 80 20
schaff@herzsche.ch