

Teilzonenplan
Egg

Öffentliche Mitwirkung: 22. Mai 2023 - 21. Juni 2023

1. Vorprüfung durch die Standeskommission: 19. April 2016
2. Vorprüfung durch die Standeskommission: 26. November 2024

Vom Bezirksrat aufgestellt:
Der regierende Hauptmann Der stillstehende Hauptmann

Öffentliche Auflage:

Dem fakultativen Referendum unterstellt:

Von der Standeskommission genehmigt:
Der regierende Landammann Der Ratschreiber

Von der Zonenplanänderung ist kein Wald im Sinne von Art. 10 und 13
des eidgenössischen Waldgesetzes (SR 921.0) betroffen

M 1:1'000


6. Mai 2025

raum.
manufaktur.ag

stadt land verkehr

raum.manufaktur.ag*
Feldlistrasse 31A
9000 St. Gallen

071 555 03 10
info@raummanufakturag.ch
www.raummanufakturag.ch

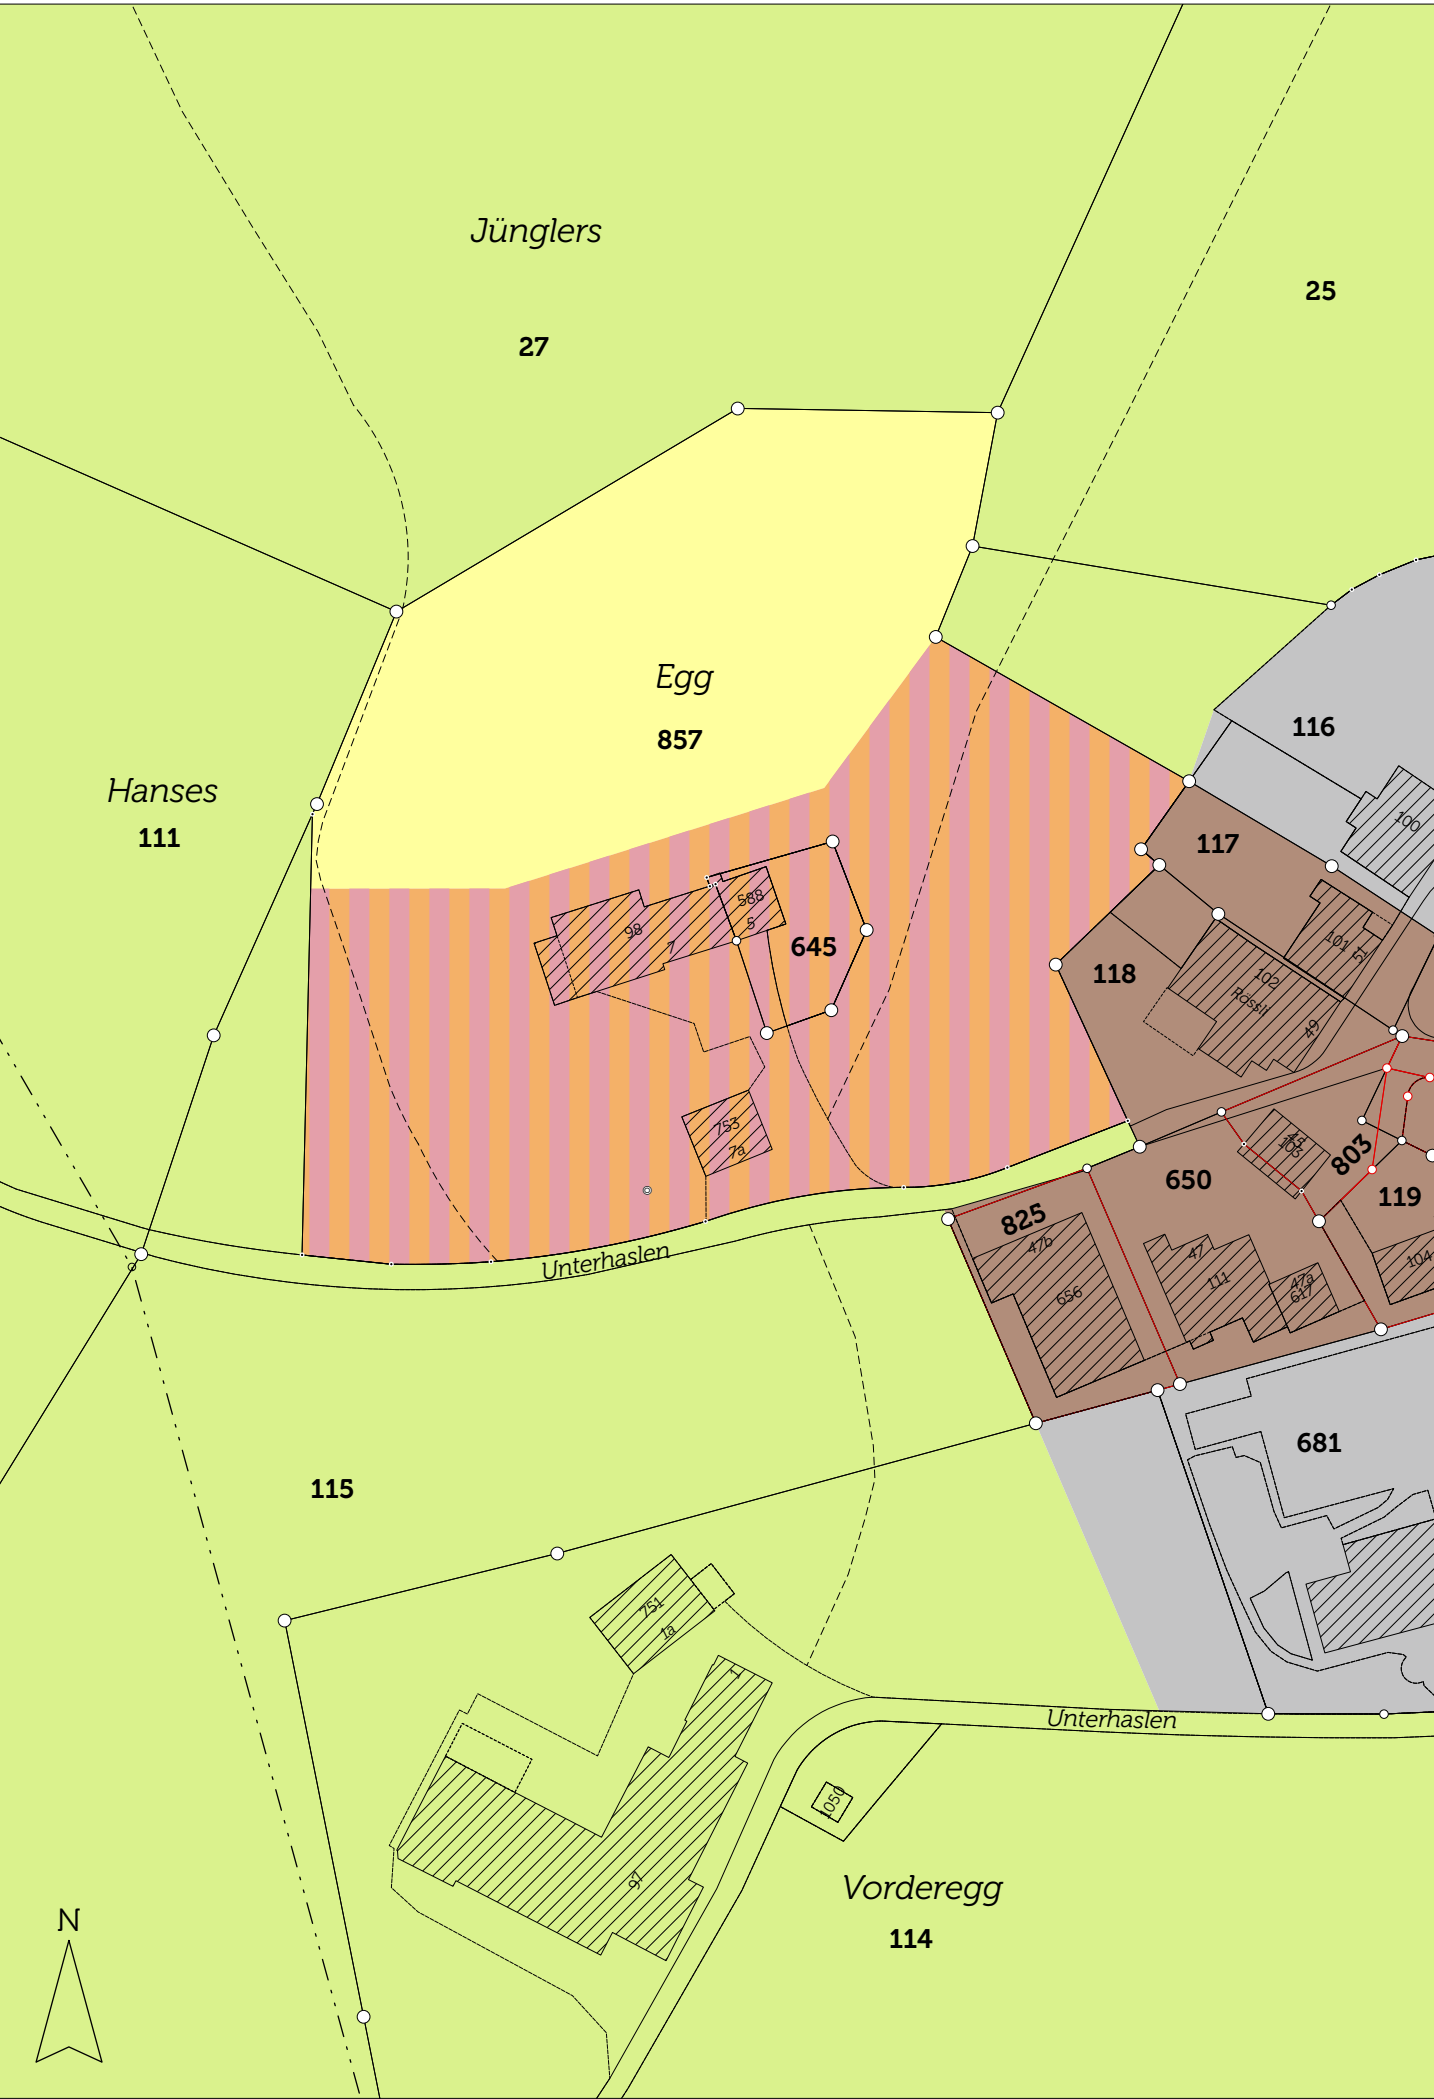

Rechtskräftiger Zonenplan

Bauzonen

K	Kernzone
W2	Wohnzone 2
WG3	Wohn- und Gewerbezone 3
Oe	Zone für öffentliche Bauten und Anlagen

Zone ausserhalb der Bauzone

L	Landwirtschaftszone
---	---------------------

Zonenplanänderung

Bauzonen


W2	Wohnzone 2
W3	Wohnzone 3

Zone ausserhalb der Bauzone

L	Landwirtschaftszone
---	---------------------

Hinweise

QP	Künftiges Quartierplangebiet nach BauG Art. 50
Auszonung	Auszonung
Einzonung	Einzonung

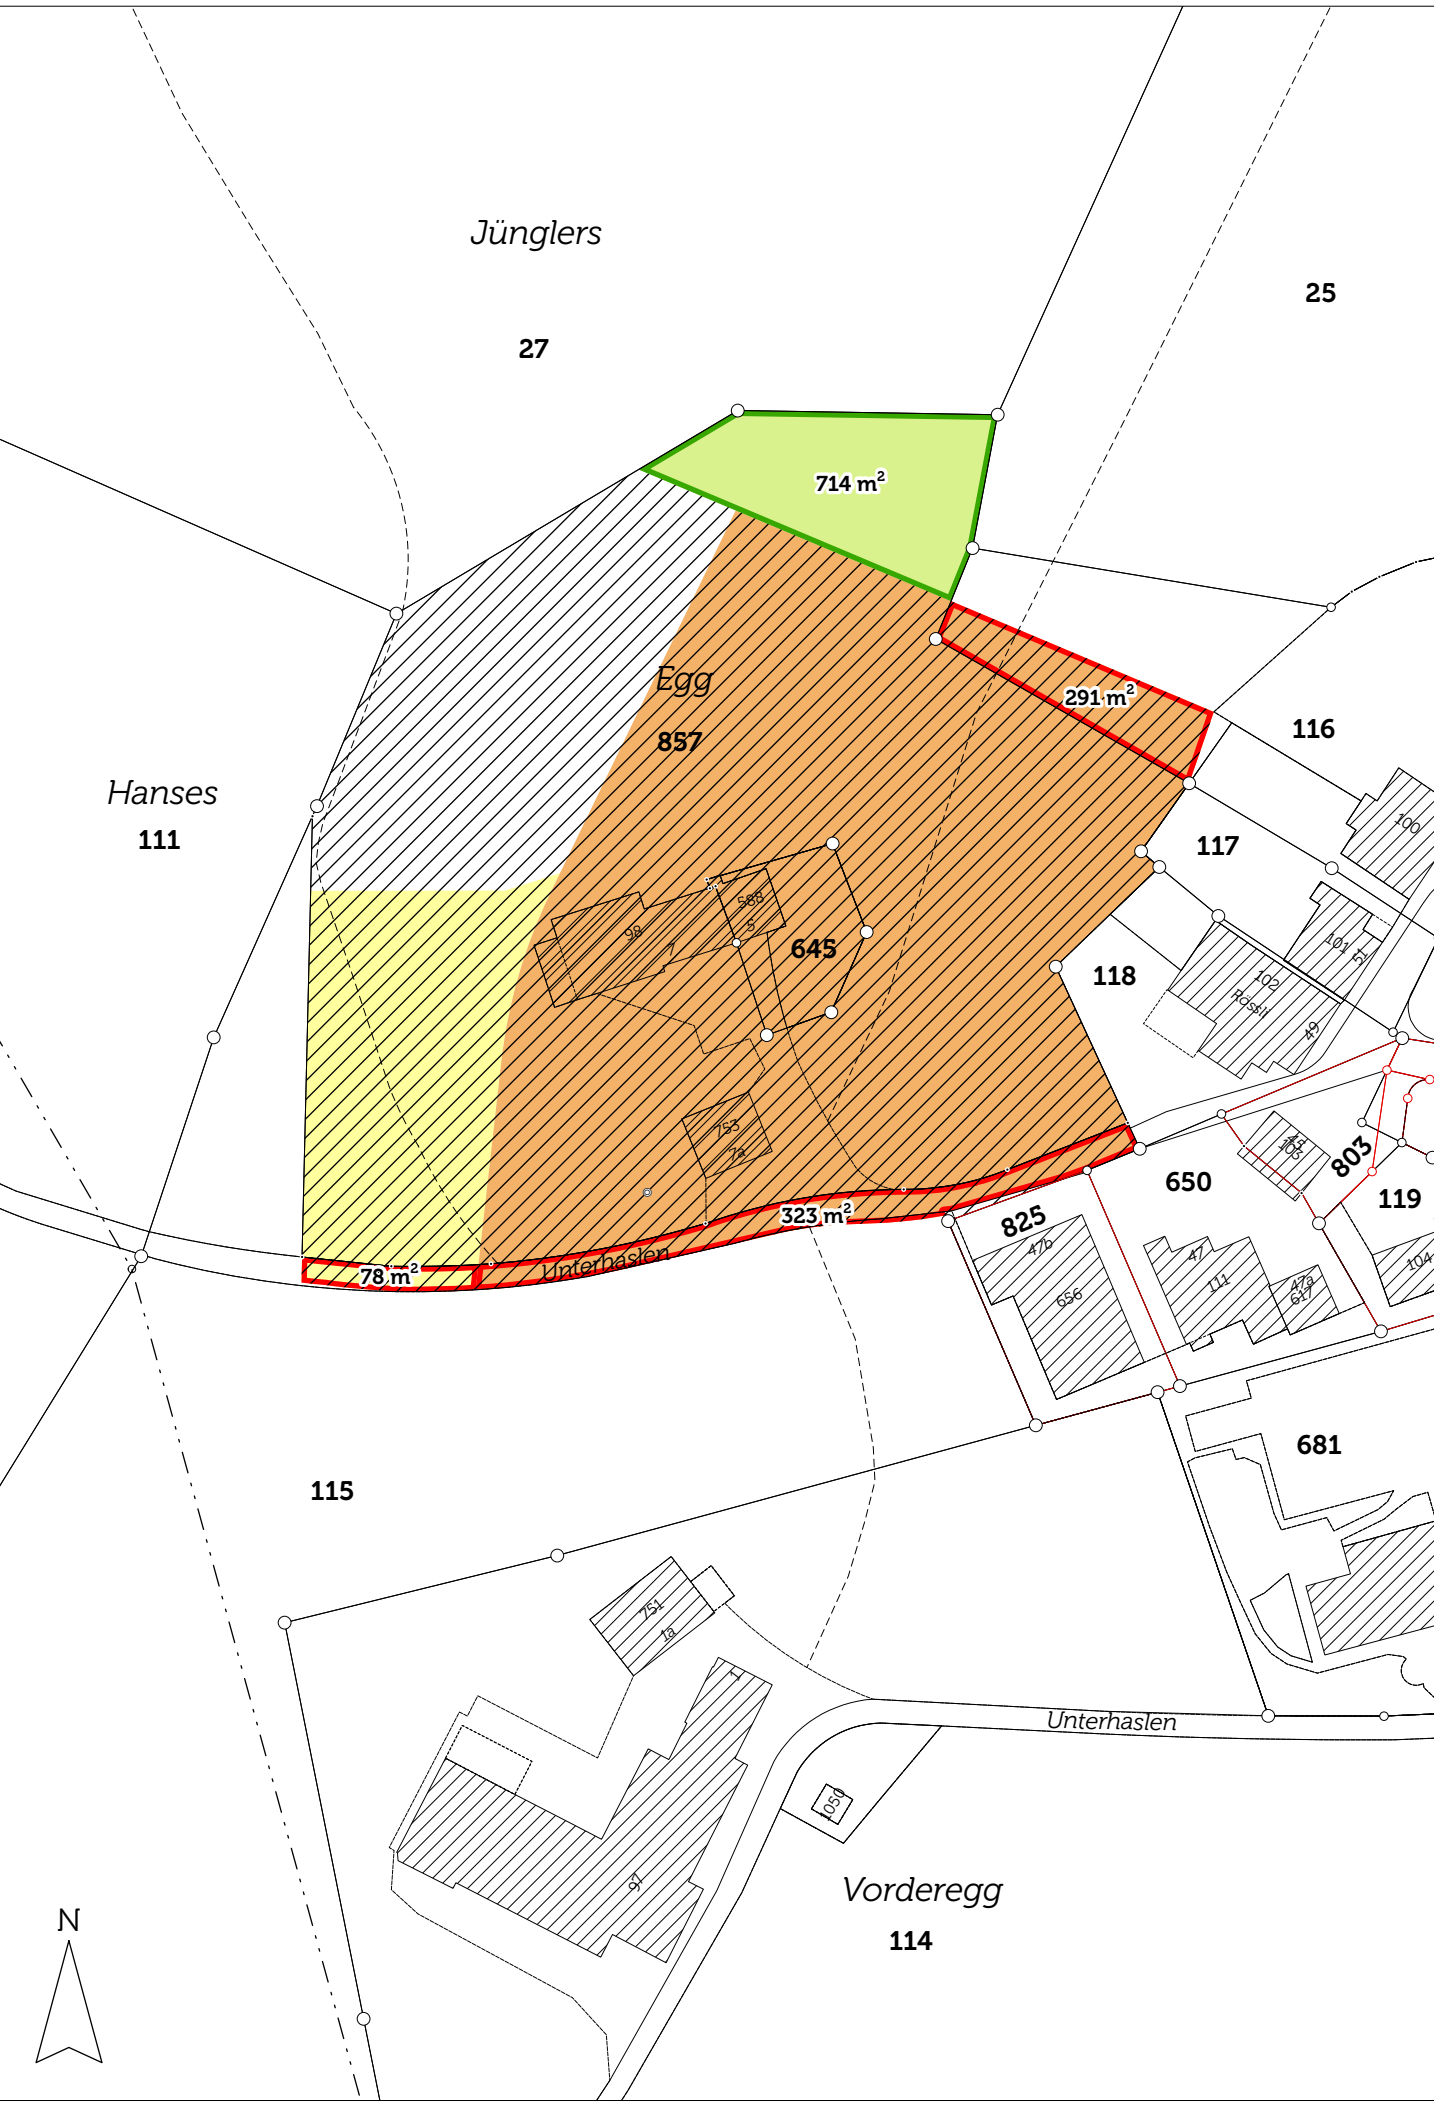

* Das Projekt wurde bis am 31. August 2021 durch Strittmatter Partner AG, St. Gallen bearbeitet
Projektleitung: Armin Meier | Fachbearbeitung: Daniel Hauser, Silvan Oberholzer

Daten der amtlichen Vermessung vom 12. Dezember 2022

4.3104.003.340.00_TZPL_Egg_250417.01: TZPL_Egg.aprx, ame-sob-ssb/boz

