

**Betriebs- und Gestaltungskonzept Dorfstrasse / Dorfplatz**

M 1:500  
7. September 2023  
Situation, Süd

**raum.manufaktur.ag**  
Stadt- und Landschaftsplanung  
raum.manufaktur.ag  
Feldstrasse 11A  
9000 St. Gallen  
071 555 03 10  
info@raummanufaktur.ch  
www.raummanufaktur.ch

**Legende**


- Baum, bestehend | neu
- Naturstein, bestehend | neu
- Asphaltierte Fläche, öffentlich
- Begrünung | Bankett
- Befestigte Fläche, (i.d.R.) privat
- Randstein, abgesenkt
- Kandelaber
- Zu-/Wegfahrt, bestehend | neu
- Gebäude inkl. Dachaufsicht und Markierung Garageneinfahrt
- Mauer | offener Zaun | Hecke

Hintergrundkarte: Bundesamt für Landestopografie Jahr 2019  
Daten der amtlichen Vermessung vom 24. September 2021  
4.3104.004.300.320.04.02\_K\_230907vw\_ama/entlab




**Normalprofil Segment B2 | M 1:100**

Begegnungsfall LW-LW bei 20 km/h  
Nutzbare Fahrbahnbreite: 5.6 m, Lichttraumbreite: 6.2 m

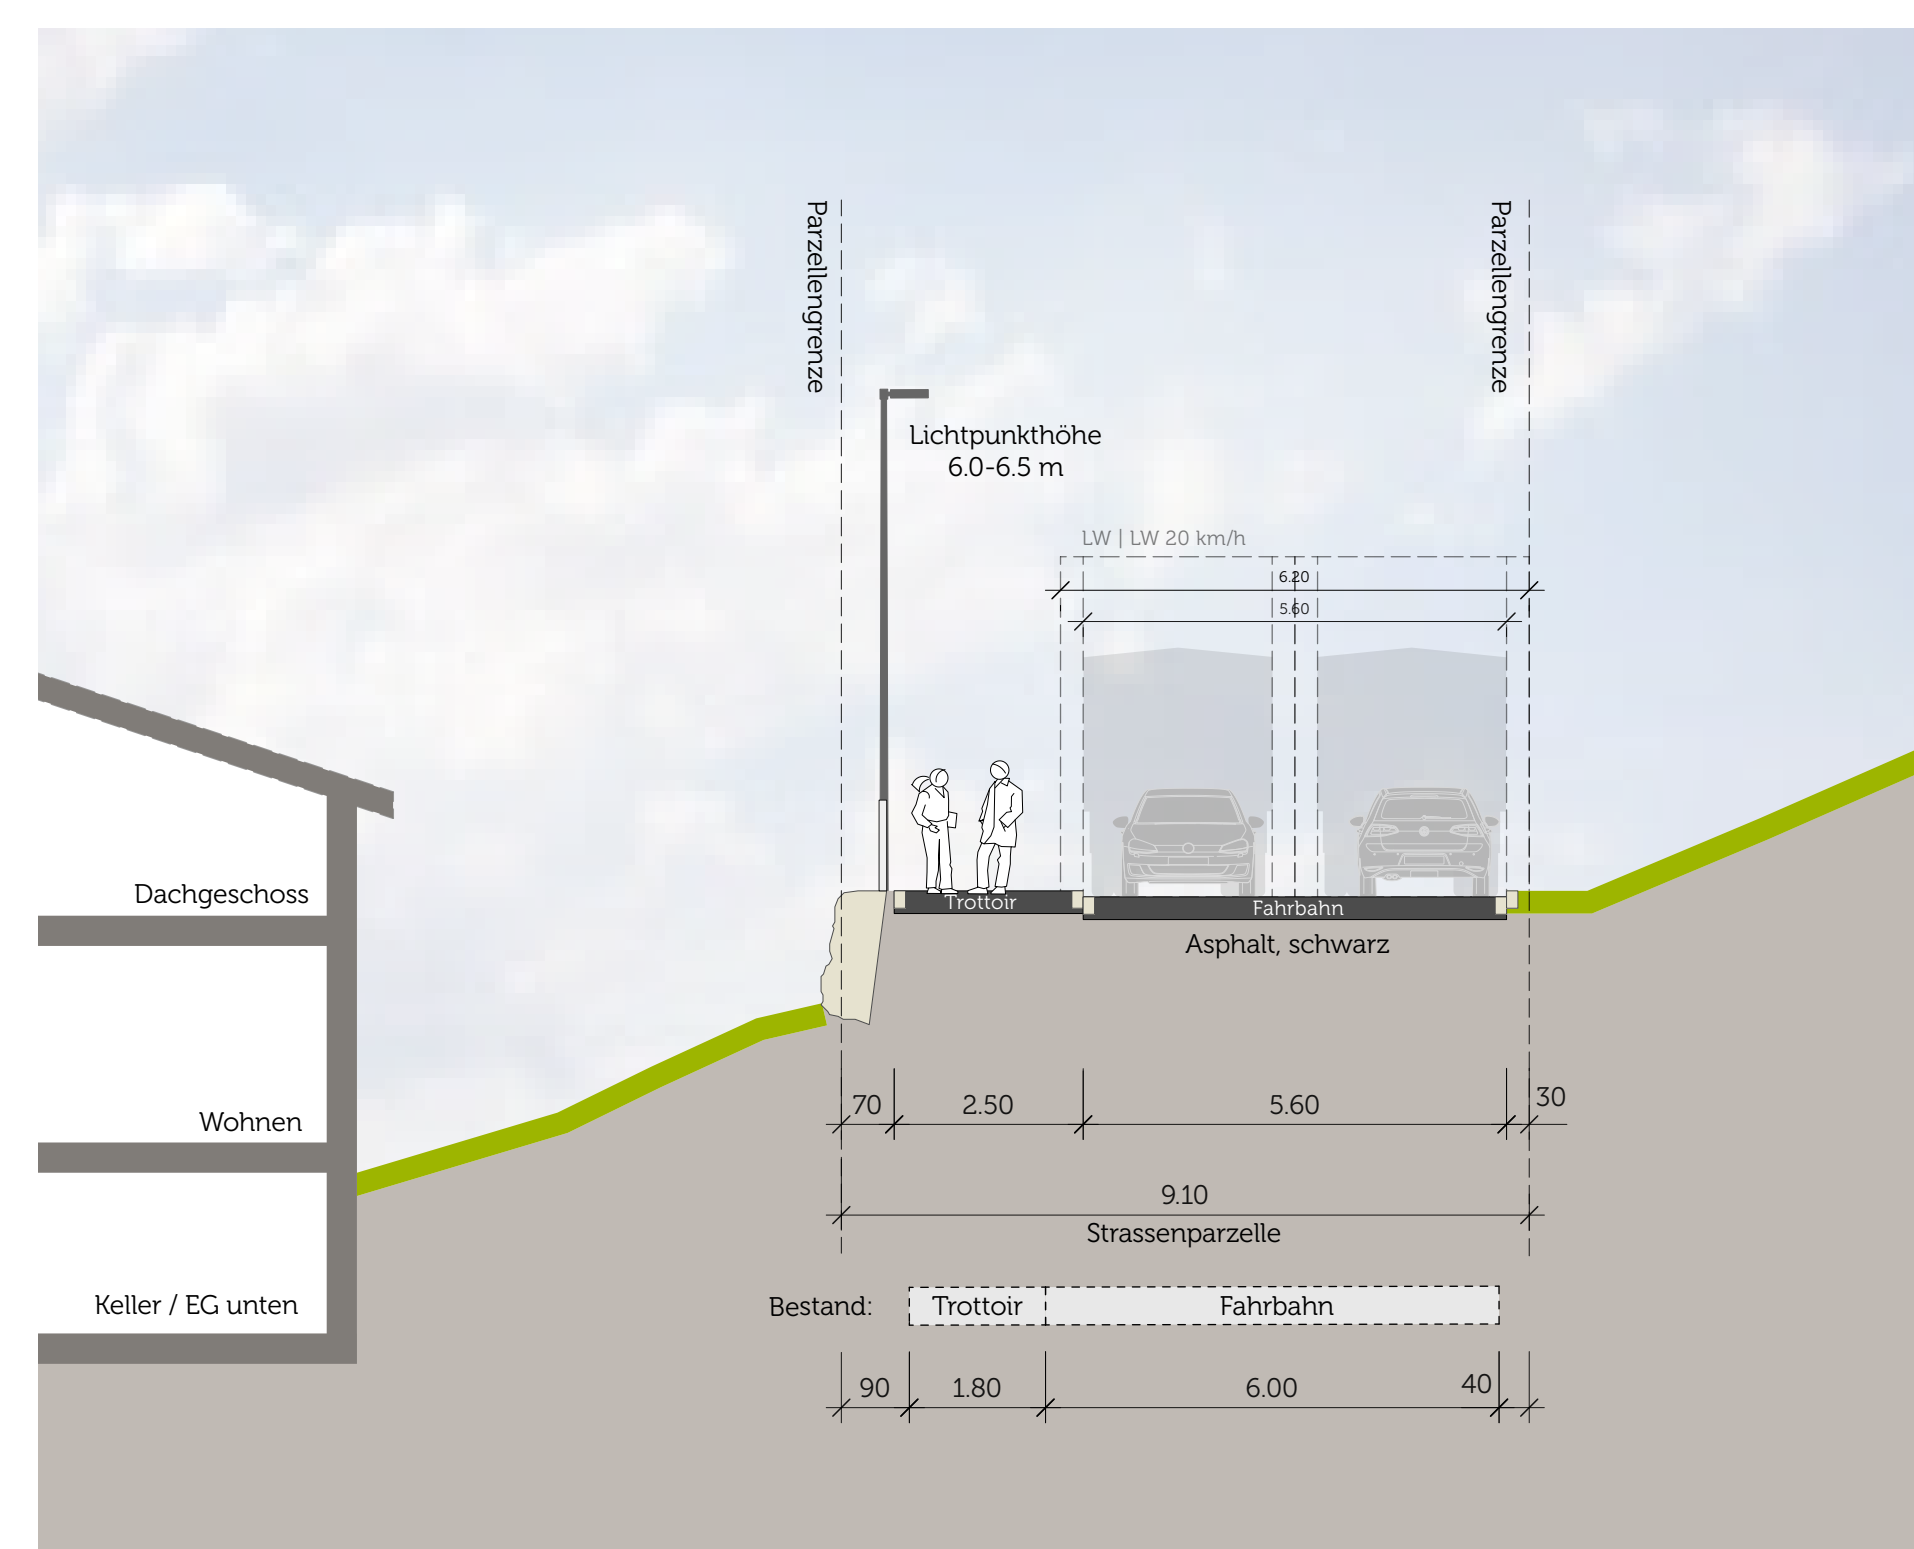

**Normalprofil Segment C | M 1:100**

Begegnungsfall LW-LW bei 20 km/h  
Nutzbare Fahrbahnbreite: 5.6 m, Lichttraumbreite: 6.2 m

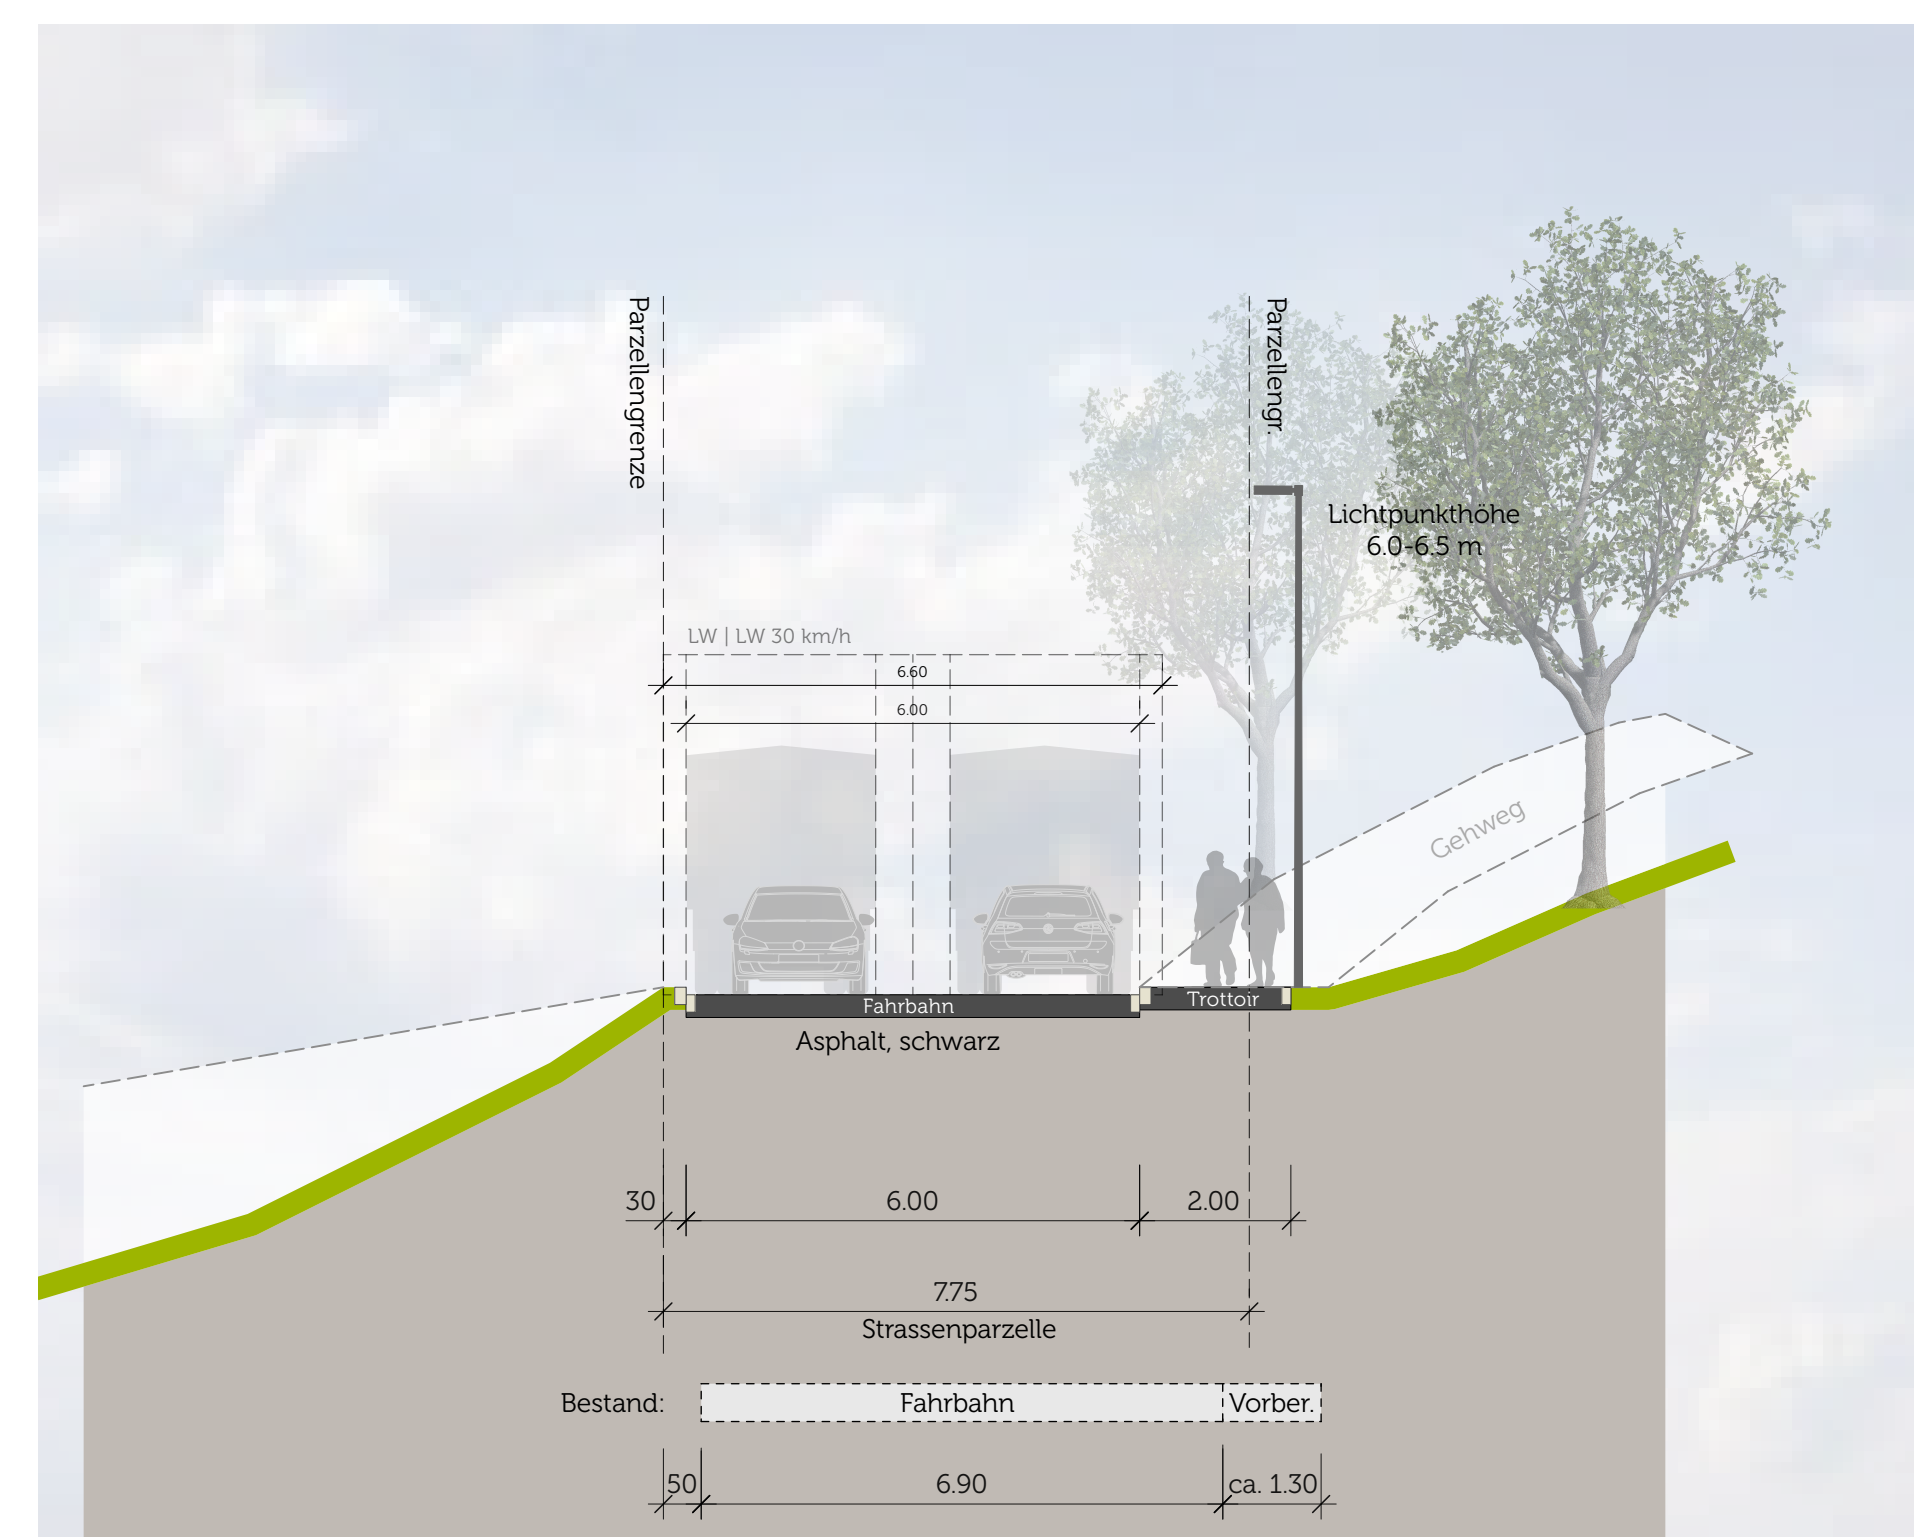

**Prinzip Übergang Veloverkehr mit Abbiegehilfe | M 1:500**

Gemäss Vorprojekt Landesbauamt (Stand 29. Juni 2022)

