

Raumentwicklungskonzept

M 1:10'000 | Vergröss. 1:5'000  
 25. November 2021  
 Bevölkerungsinform. REK

Vom Bezirkrat aufgestellt: Datum  
 Der regierende Hauptmann: Der stillstehende Hauptmann

Unterschrift: Unterschrift

raum.manufaktur.ag  
 stadt land verkehr

raum.manufaktur.ag  
 Follisstrasse 31A  
 9000 St. Gallen

071 555 03 10  
 info@raummanufaktur.ag  
 www.raummanufaktur.ch

Legende  
 Landschaften


	Siedlungslandschaft "Dorfkern"	3.2.2.2
	Siedlungslandschaft "Kompakte Siedlung"	3.2.2.2
	Siedlungslandschaft "Vorrang landschaftsnahes Wohnen"	3.2.2.2
	Siedlungslandschaft "Vorrang Arbeiten"	3.2.2.2
	Kulturlandschaft "Streusiedlung"	3.2.2.3
	Wald	3.2.2.5

Räumliche Strukturen | Entwicklungen

Verkehr		Kapitel
	Dorf-   Landstrasse	3.2.3.1
	Strassenraumgestaltung	3.2.3.2
	Potentielles Niedrigtempogebiet	3.2.3.3
	Wichtige Fuss- und/oder Veloverbindung bestehend   neu	3.2.3.4
	Aufwertung überkommener wichtige FVV-Verbindung	3.2.3.4
	OV-Halt Bus inkl. Einzugsradius 300 m	3.2.3.5
	Ortseingang	3.2.3.6
Siedlung		Kapitel
	Siedlungsentwicklung	3.2.4.1
	Siedlungserweiterung Fokus Wohnen	3.2.4.2
	Siedlungsbegrenzungslinie, langfristig	3.2.4.3
	Potentielle Ablauflächen	3.2.4.4
	Gebiet mit Fokus Baulandmobilisierung	3.2.4.5
	Aufwertung Siedlungsrand	3.2.4.6
	Allgemeine Freifläche   Spielfläche	3.2.4.7
	Sichtbezug	3.2.4.8
	Prägende Raumkante	3.2.4.9
	Prägende Baute	3.2.4.9
	Prägende Baute mit prägender Silhouette	3.2.4.9
	Prägende Stammlebenschaft	3.2.4.9
	Zentrumsbildende Platzsituationen	3.2.4.10
	Prägendes Ortsbild	3.2.4.11
Landschaft		Kapitel
	Grünraum / Siedlungsgrün / Grünfenster	3.2.5.1
	Hängkante	3.2.5.2
	Prägender Landschaftsraum	3.2.5.3
	Siedlungsgliedernder Freiraum	3.2.5.5
	Aussichtsbezug	3.2.5.6
	Baumreihe	3.2.5.7
	Einzelbaum	3.2.5.8
	Bestockung	3.2.5.9
	Aufwertung / Ausdolung Gewässer	3.2.5.10
	Gewässer mit Bestockung	3.2.5.10
Infrastruktur		Kapitel
	Verwaltung	3.2.6
	Bildungseinrichtung / Schule	3.2.6
	Technische Betriebe / Feuerwehr / Werkhof	3.2.6
	Potentieller Standort altersger. Wohnen	3.2.6
	Grossere Parkierungsanlage	3.2.6

Hinweise

	Höhenkurve (Äquidistanz: 5.00 m) <i>Darstellung pendend</i>
	Gewässer, offen   eingedolt
	Hochspannungsfreileitung
	Fruchtfolgeflächen
	Grundwasserschutzzone S1   S2   S3   provisorisch <i>pendent (Darstellung neue Zone Sauli)</i>
	Einzelgeotop   Geotoplandschaft   Geotopkomplex
	Aushubablagung / Abbaustandort, abzuschliessen   geplant
	Windenergiestandort, potentiell
	Kantons-   Bezirksgrenze

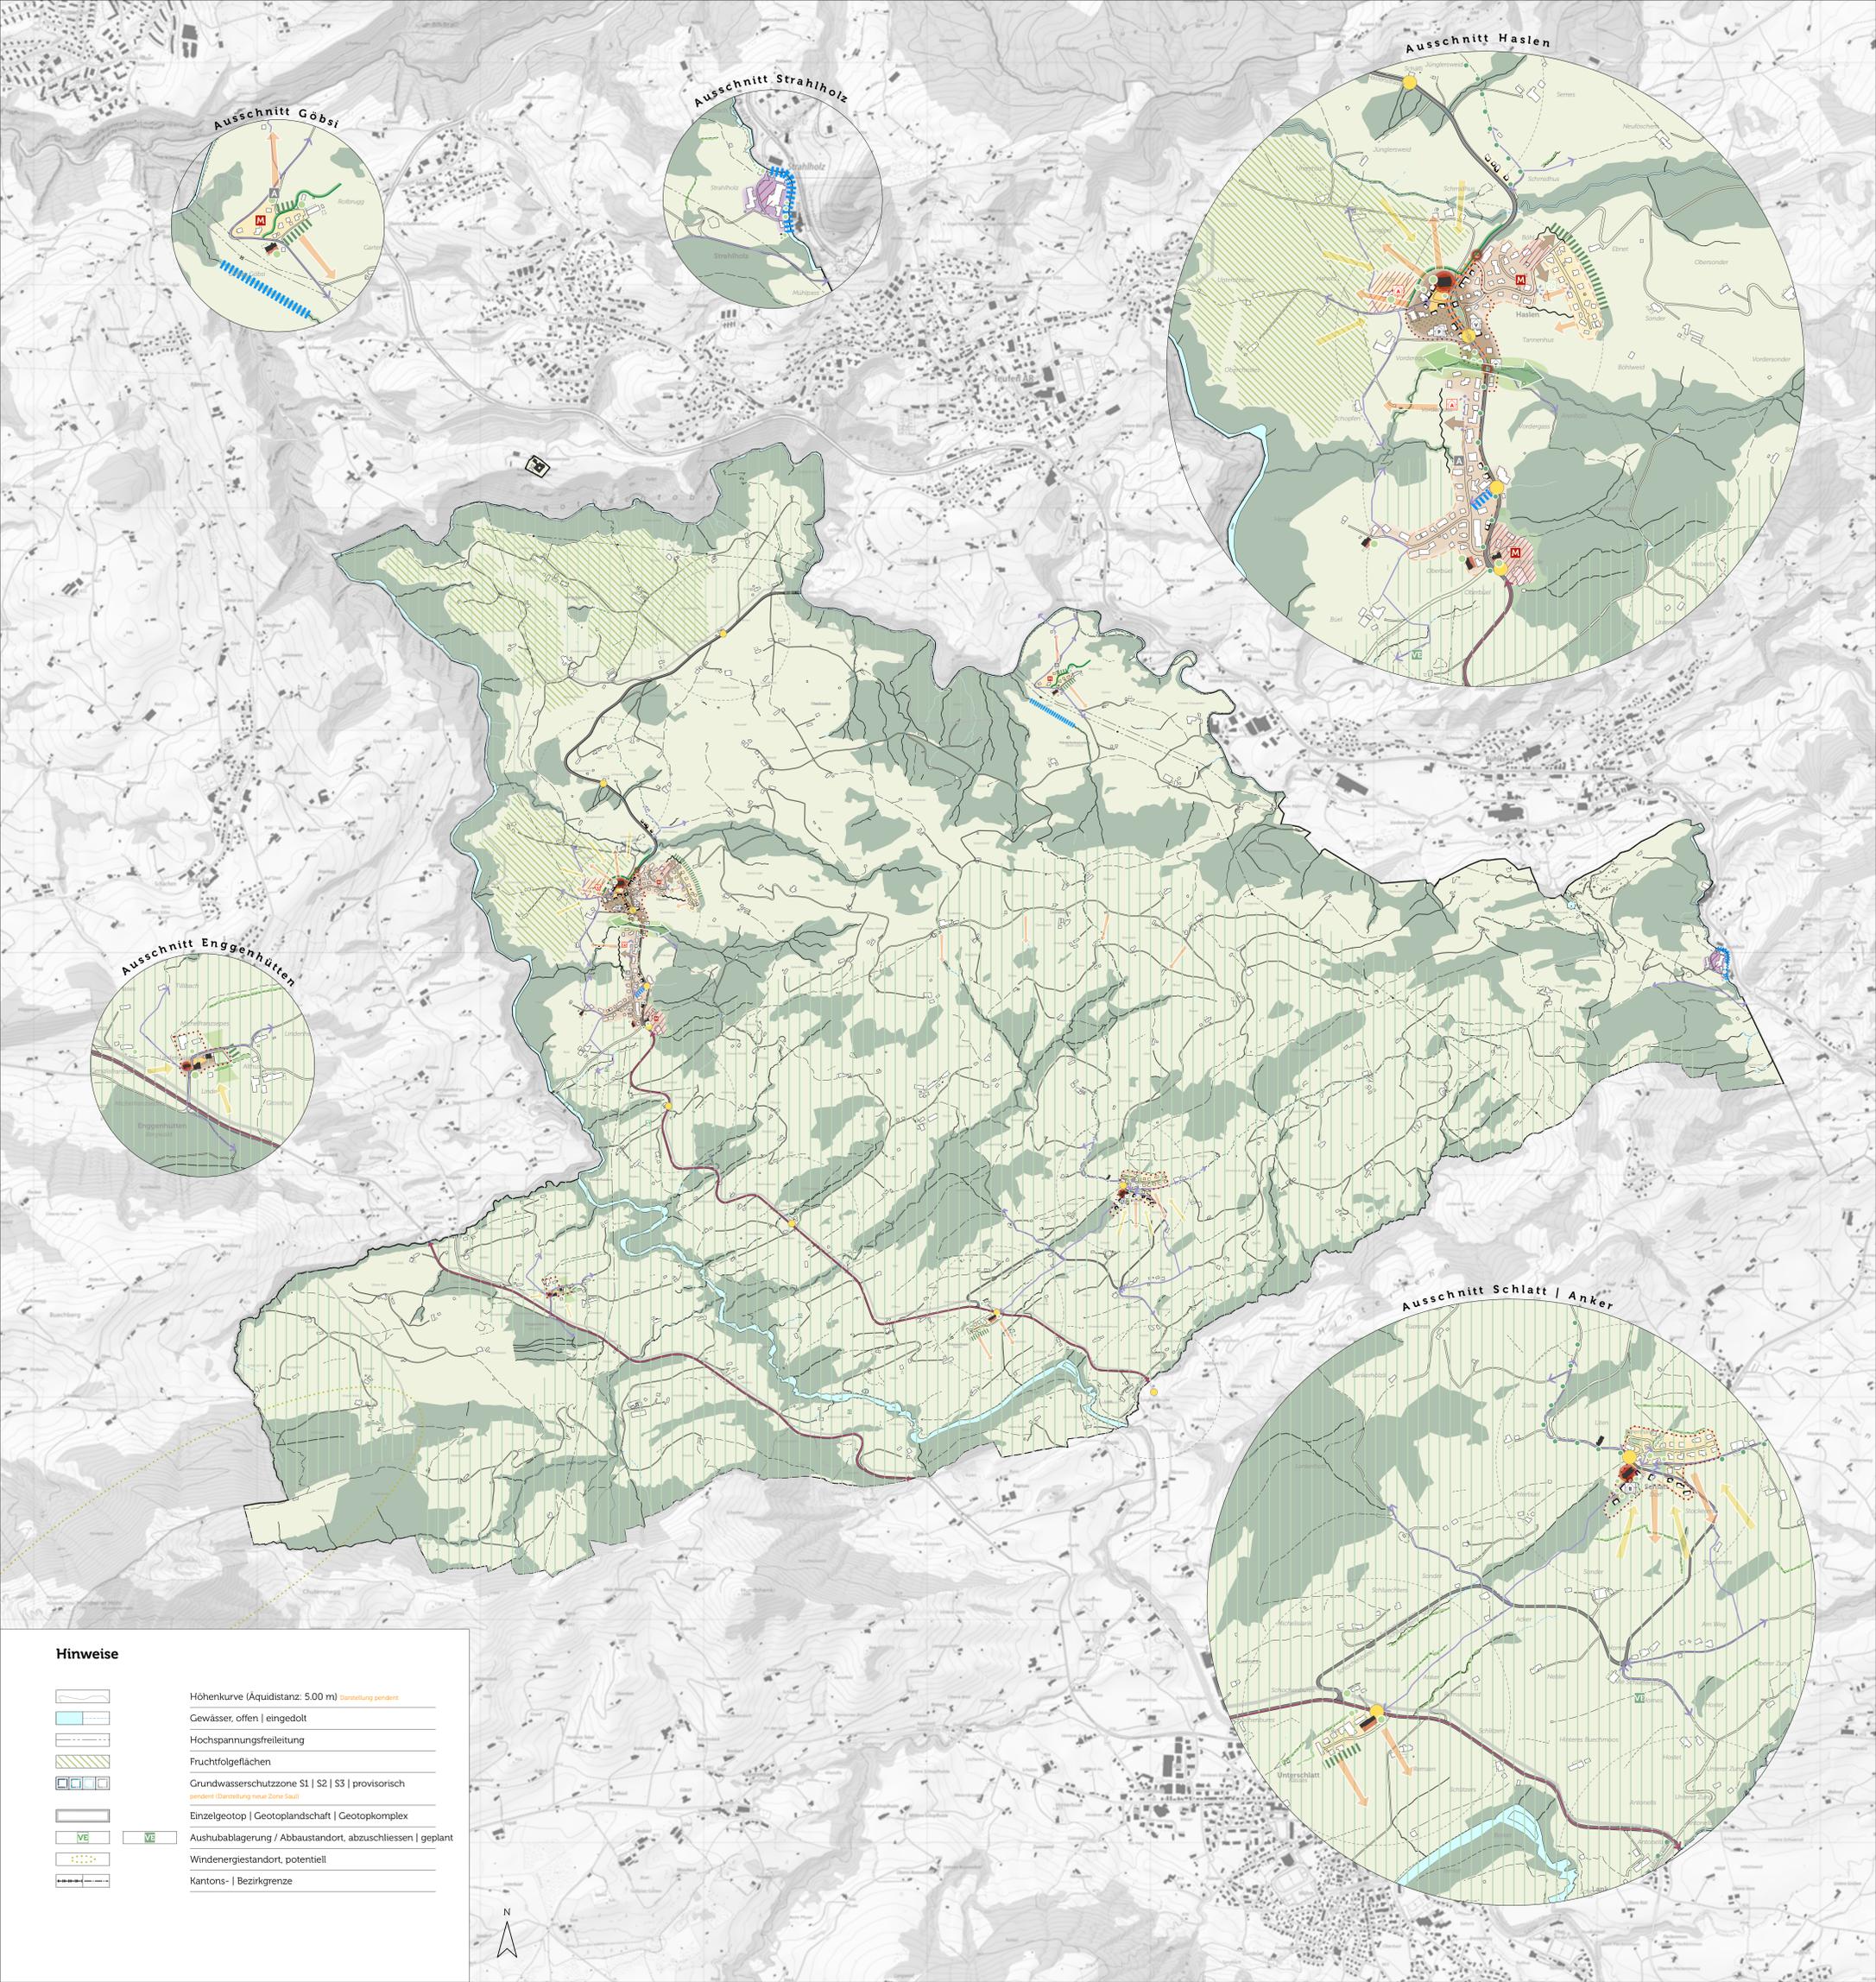

Ausschnitt Haslen

Ausschnitt Strahlholz

Ausschnitt Göbsi

Ausschnitt Enggenhütten

Ausschnitt Schlatt | Anker