

SANIERUNG / TEILAUSBAU EGGSTRASSE, HASLEN

**BAUPROJEKT
SITUATION AUSSCHNITT
PIUS RECHSTEINER**

KANTON APPENZEL I.RH., Bezirk Schlatt-Haslen
BEZIRK SCHLATT-HASLEN, Dorfstrasse 36, 9054 Haslen

PLAN NR.: 2022.301-149
GEZ./VIS.: mro/MR
DATUM: 30.07.2026

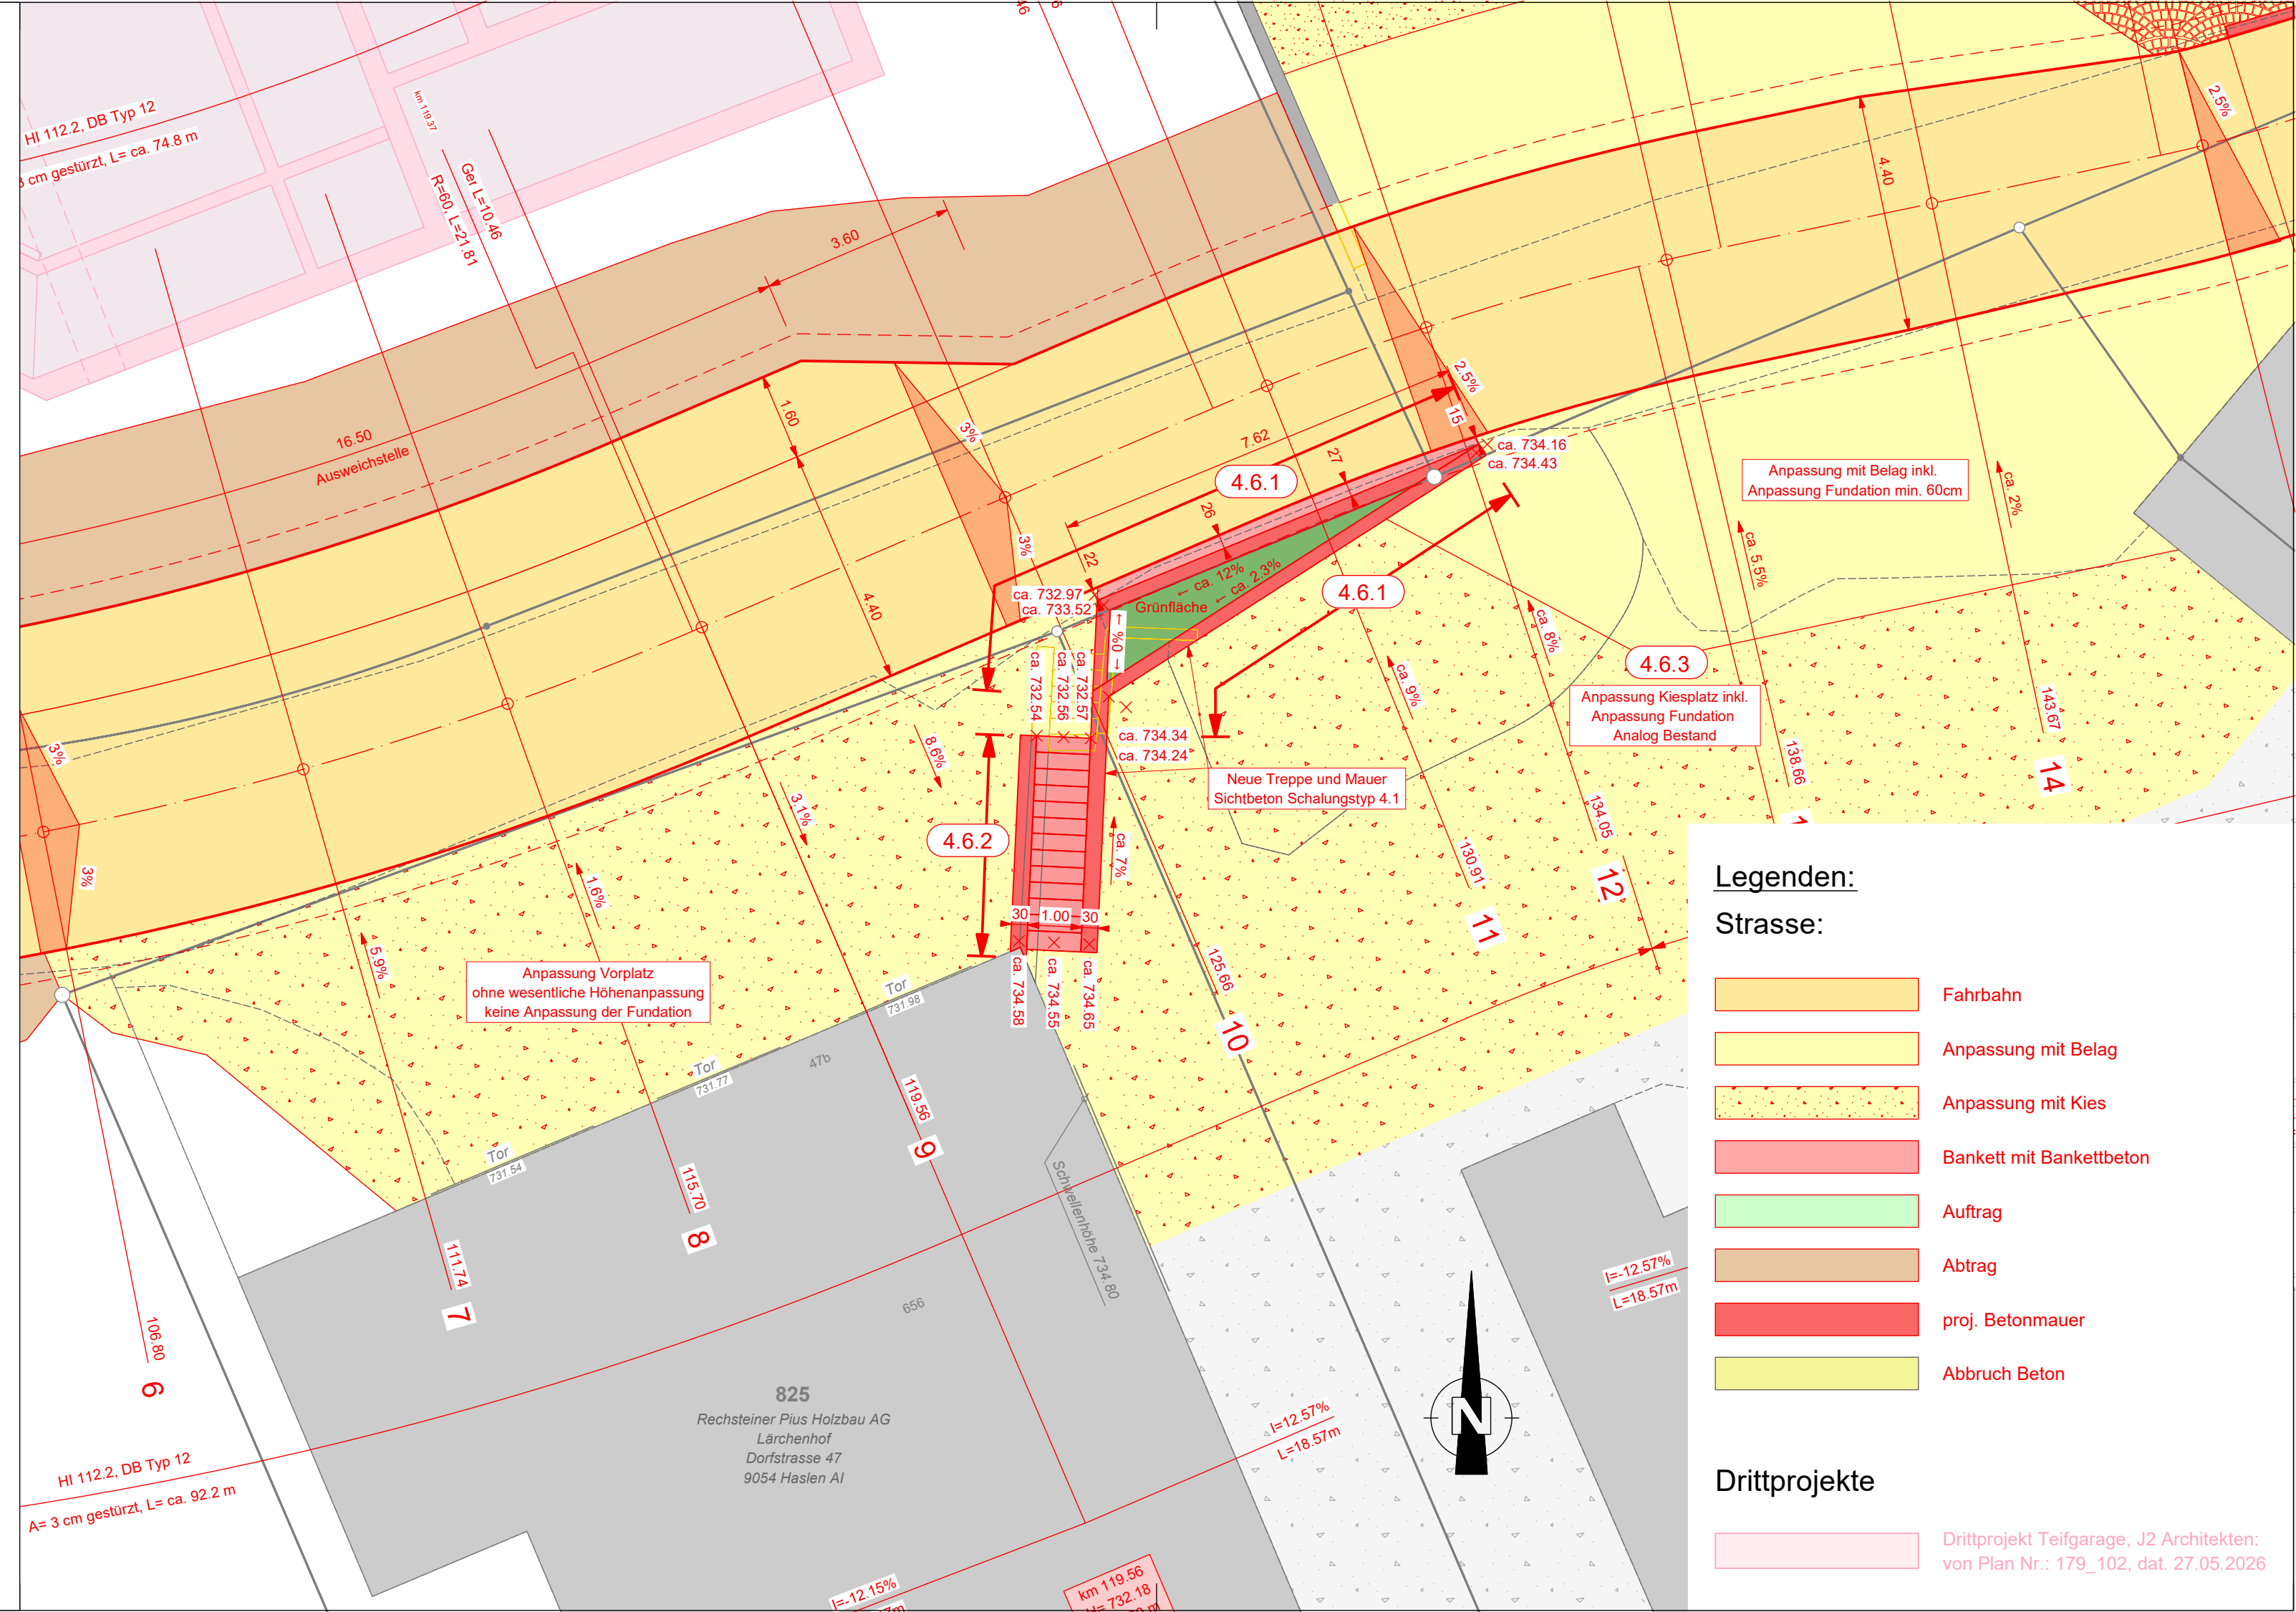
MASSSTAB: 1:100
GRÖSSE: 30/63
REVISION: -

HERSCHE INGENIEURE AG
Enggenhüttenstrasse 13
9050 Appenzell
Telefon 071 788 06 29
appenzell@herscheing.ch

Rhänstrasse 1
9056 Gais
Telefon 071 791 00 90
gais@herscheing.ch

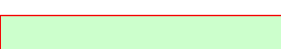
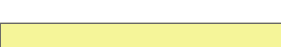
Dorfstrasse 20
9413 Oberegg
Telefon 071 898 80 52
oberegg@herscheing.ch

Wassergasse 18
9000 St. Gallen
Telefon 071 226 65 70
st.gallen@herscheing.ch



Legenden:

Strasse:

	Fahrbahn
	Anpassung mit Belag
	Anpassung mit Kies
	Bankett mit Bankettbeton
	Auftrag
	Abtrag
	proj. Betonmauer
	Abbruch Beton

Drittprojekte

Drittprojekt Teifgarage, J2 Architekten:
von Plan Nr.: 179_102, dat. 27.05.2026